




## Auszug aus dem Liegenschaftskataster


# Flurkarte NRW 1 : 1000

Kaiser-Heinrich-Straße 4 u.a., Paderborn

**Zeichen:    Testzeichen**

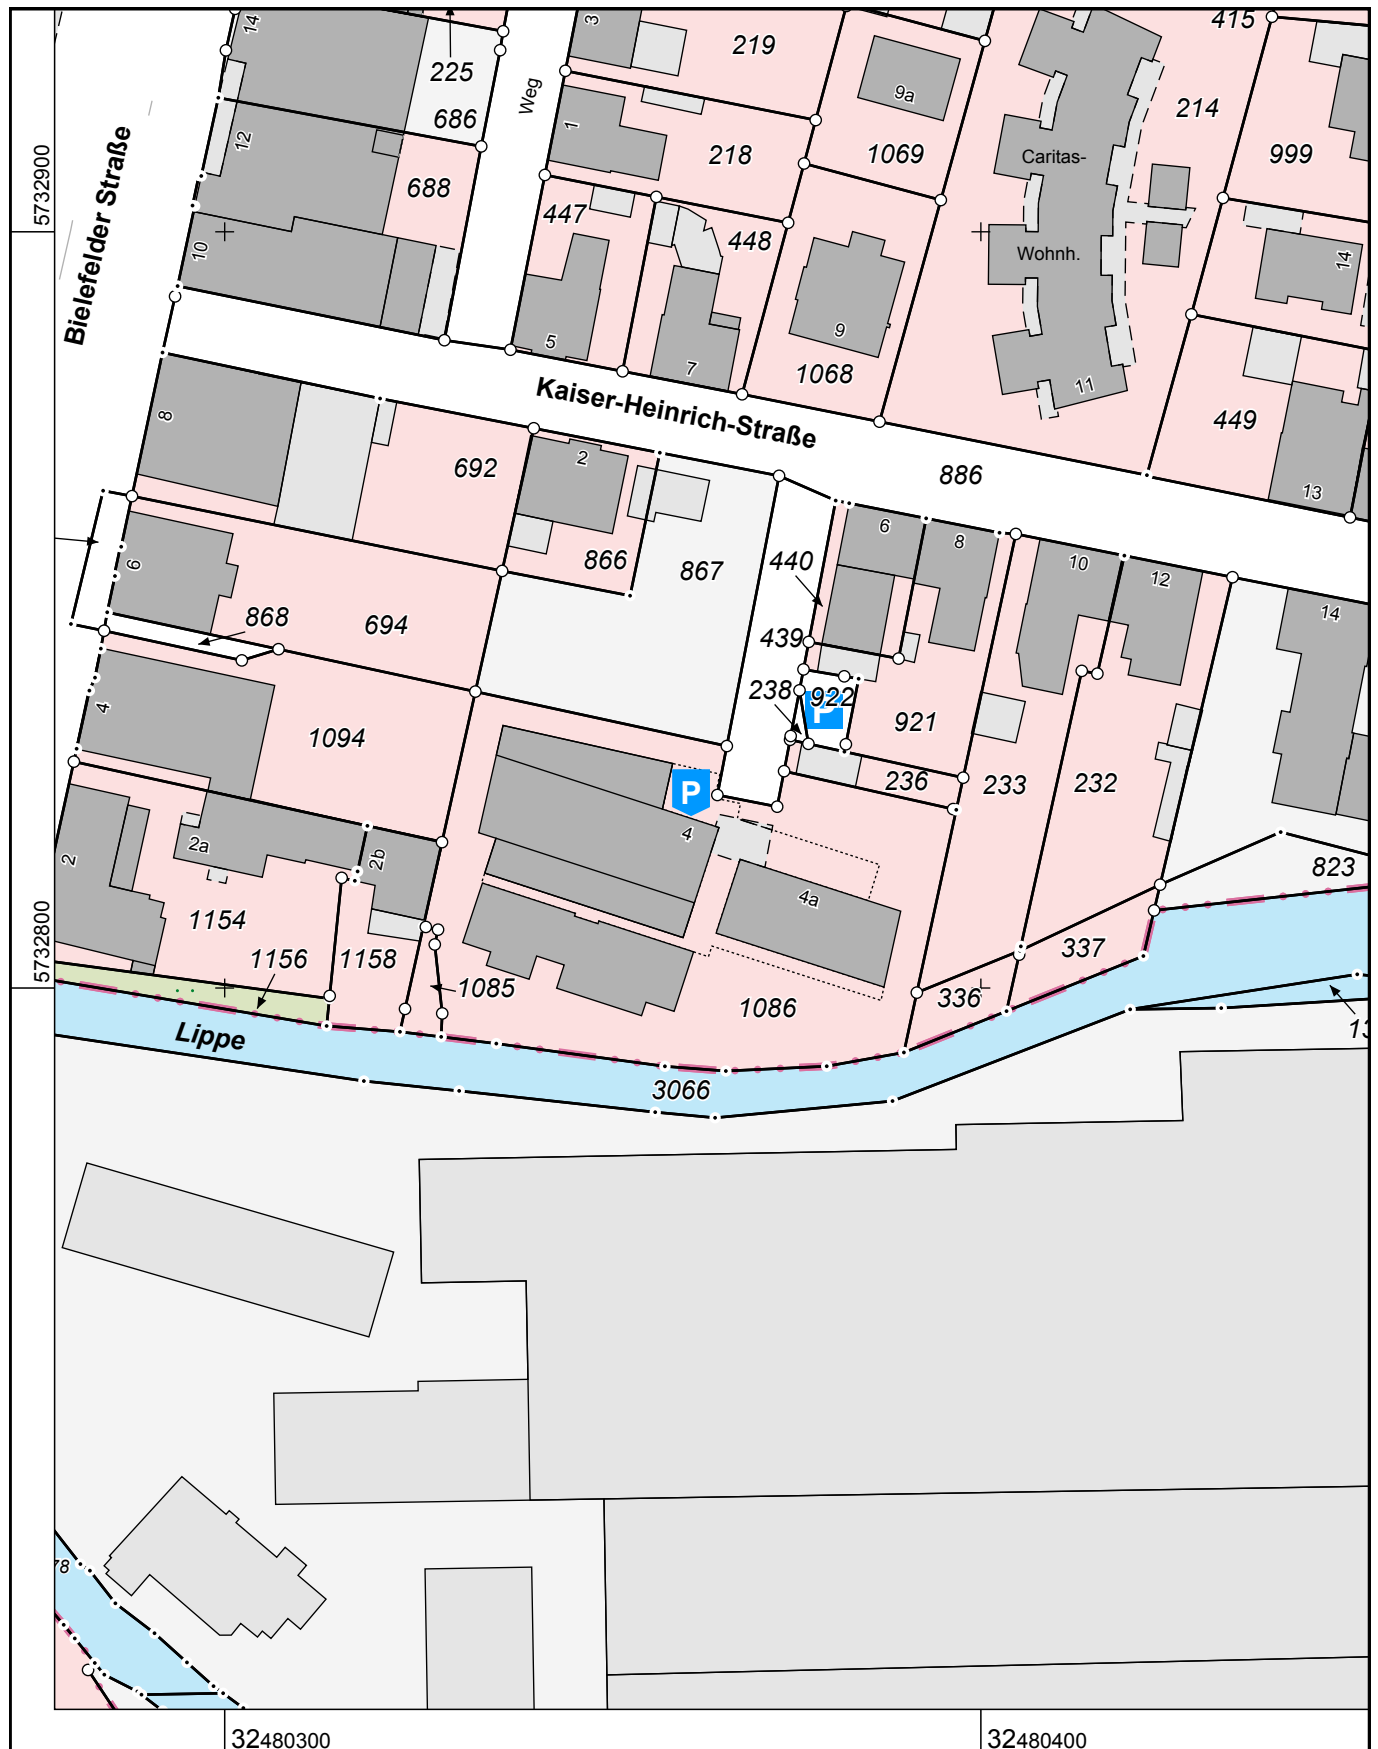

Maßstab 1 : 1000

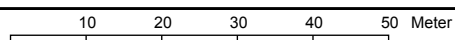

Die Nutzung dieses Auszuges ist im Rahmen des § 11 (1) DVOzVermKatG NRW zulässig. Zuwiderhandlungen werden nach § 27 VermKatG NRW verfolgt.