


Flurstück: 791

Flur: 8

Flur: 8
Gemarkung: Schloß Neuhaus
Am Sandberg, Paderborn

Erstellt: 12.11.2020

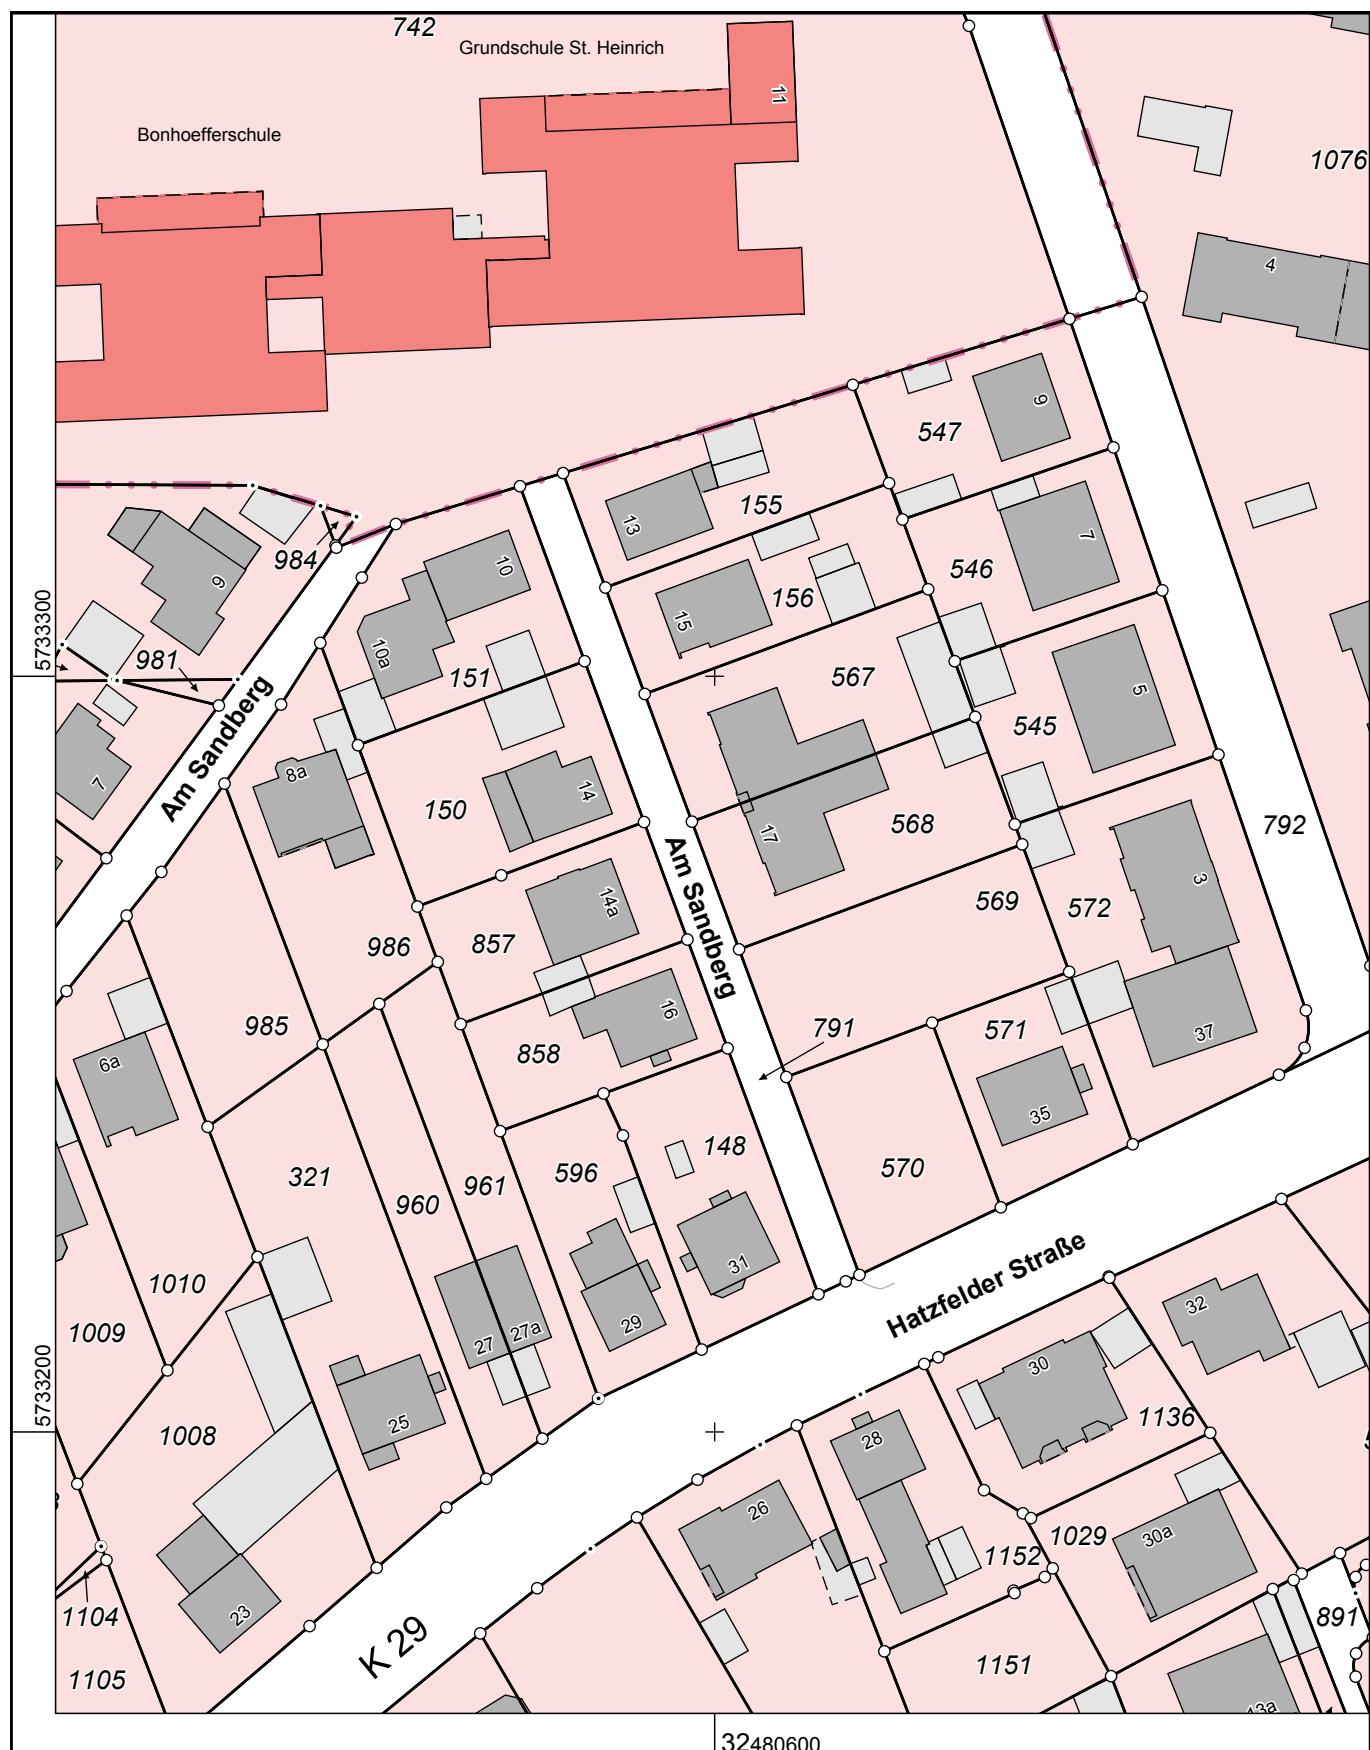

Maßstab 1 : 1000

10 20 30 40 50 Met

Die Nutzung dieses Auszuges ist im Rahmen des § 11 (1) DVOzVermKatG NRW zulässig. Zu widerhandlungen werden nach § 27 VermKatG NRW verfolgt.