


Auszug aus dem
LiegenschaftskatasterLiegenschaftskarte mit Bodenschätzung
1:1000

Erstellt am 05.01.2023

Flurstück: 207 Gemeinde: Paderborn
 Flur: 2 Kreis: Paderborn
 Gemarkung: Schloß Neuhaus Regierungsbezirk: Detmold

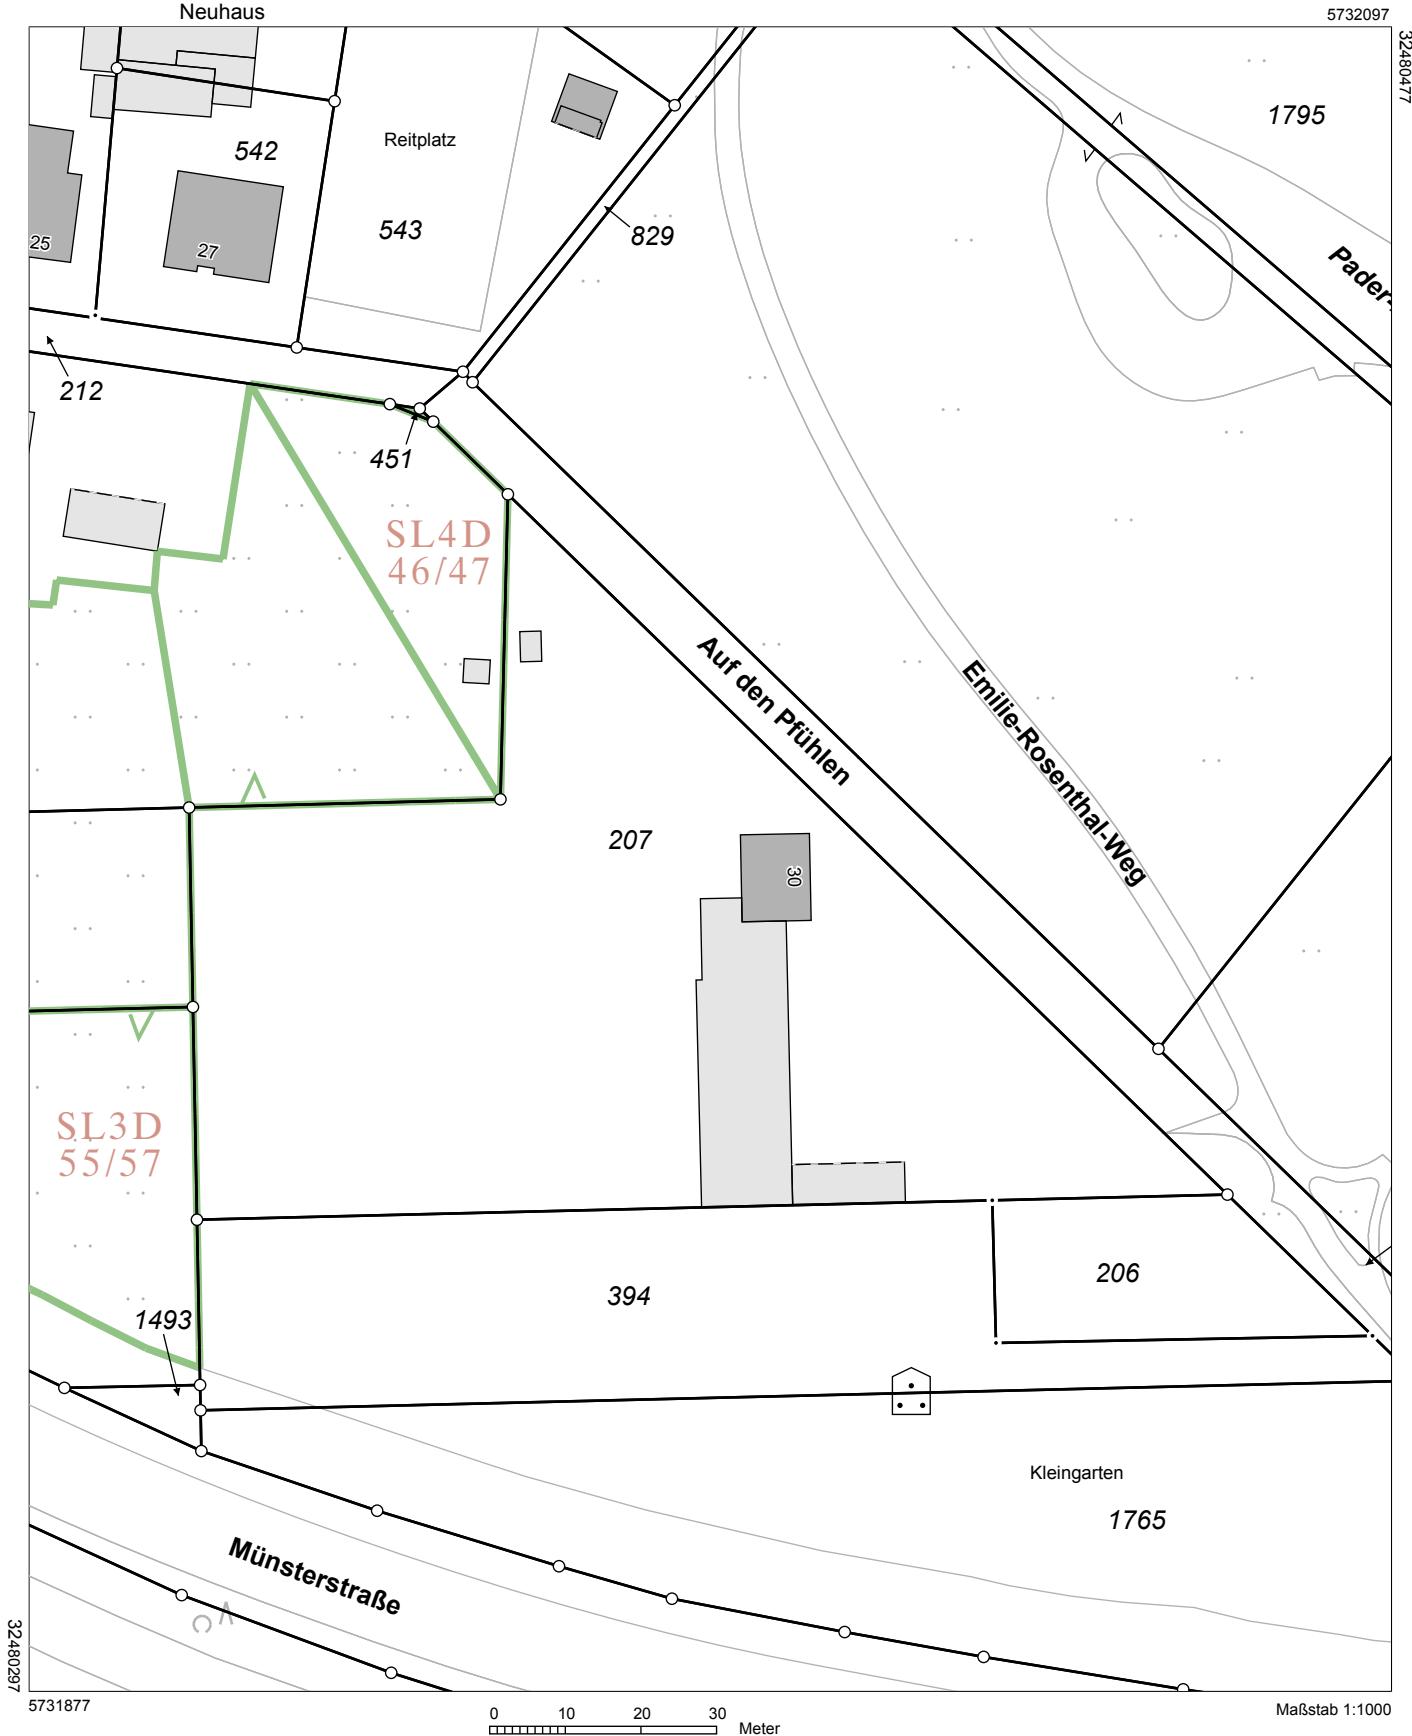

Der Auszug ist maschinell erstellt, er ist ohne Unterschrift gültig. Der Auszug darf nur mit Zustimmung des Katasteramtes vervielfältigt, umgearbeitet, ergänzt, veröffentlicht oder an Dritte weiter gegeben werden. Zu widerhandlungen werden als Ordnungswidrigkeit verfolgt.