


Erstellt am 24.06.2021

Flurstück: 789
Flur: 10
Gemarkung: Schloß
Neuhaus

Gemeinde: Paderborn
Kreis: Paderborn
Regierungsbezirk: Detmold

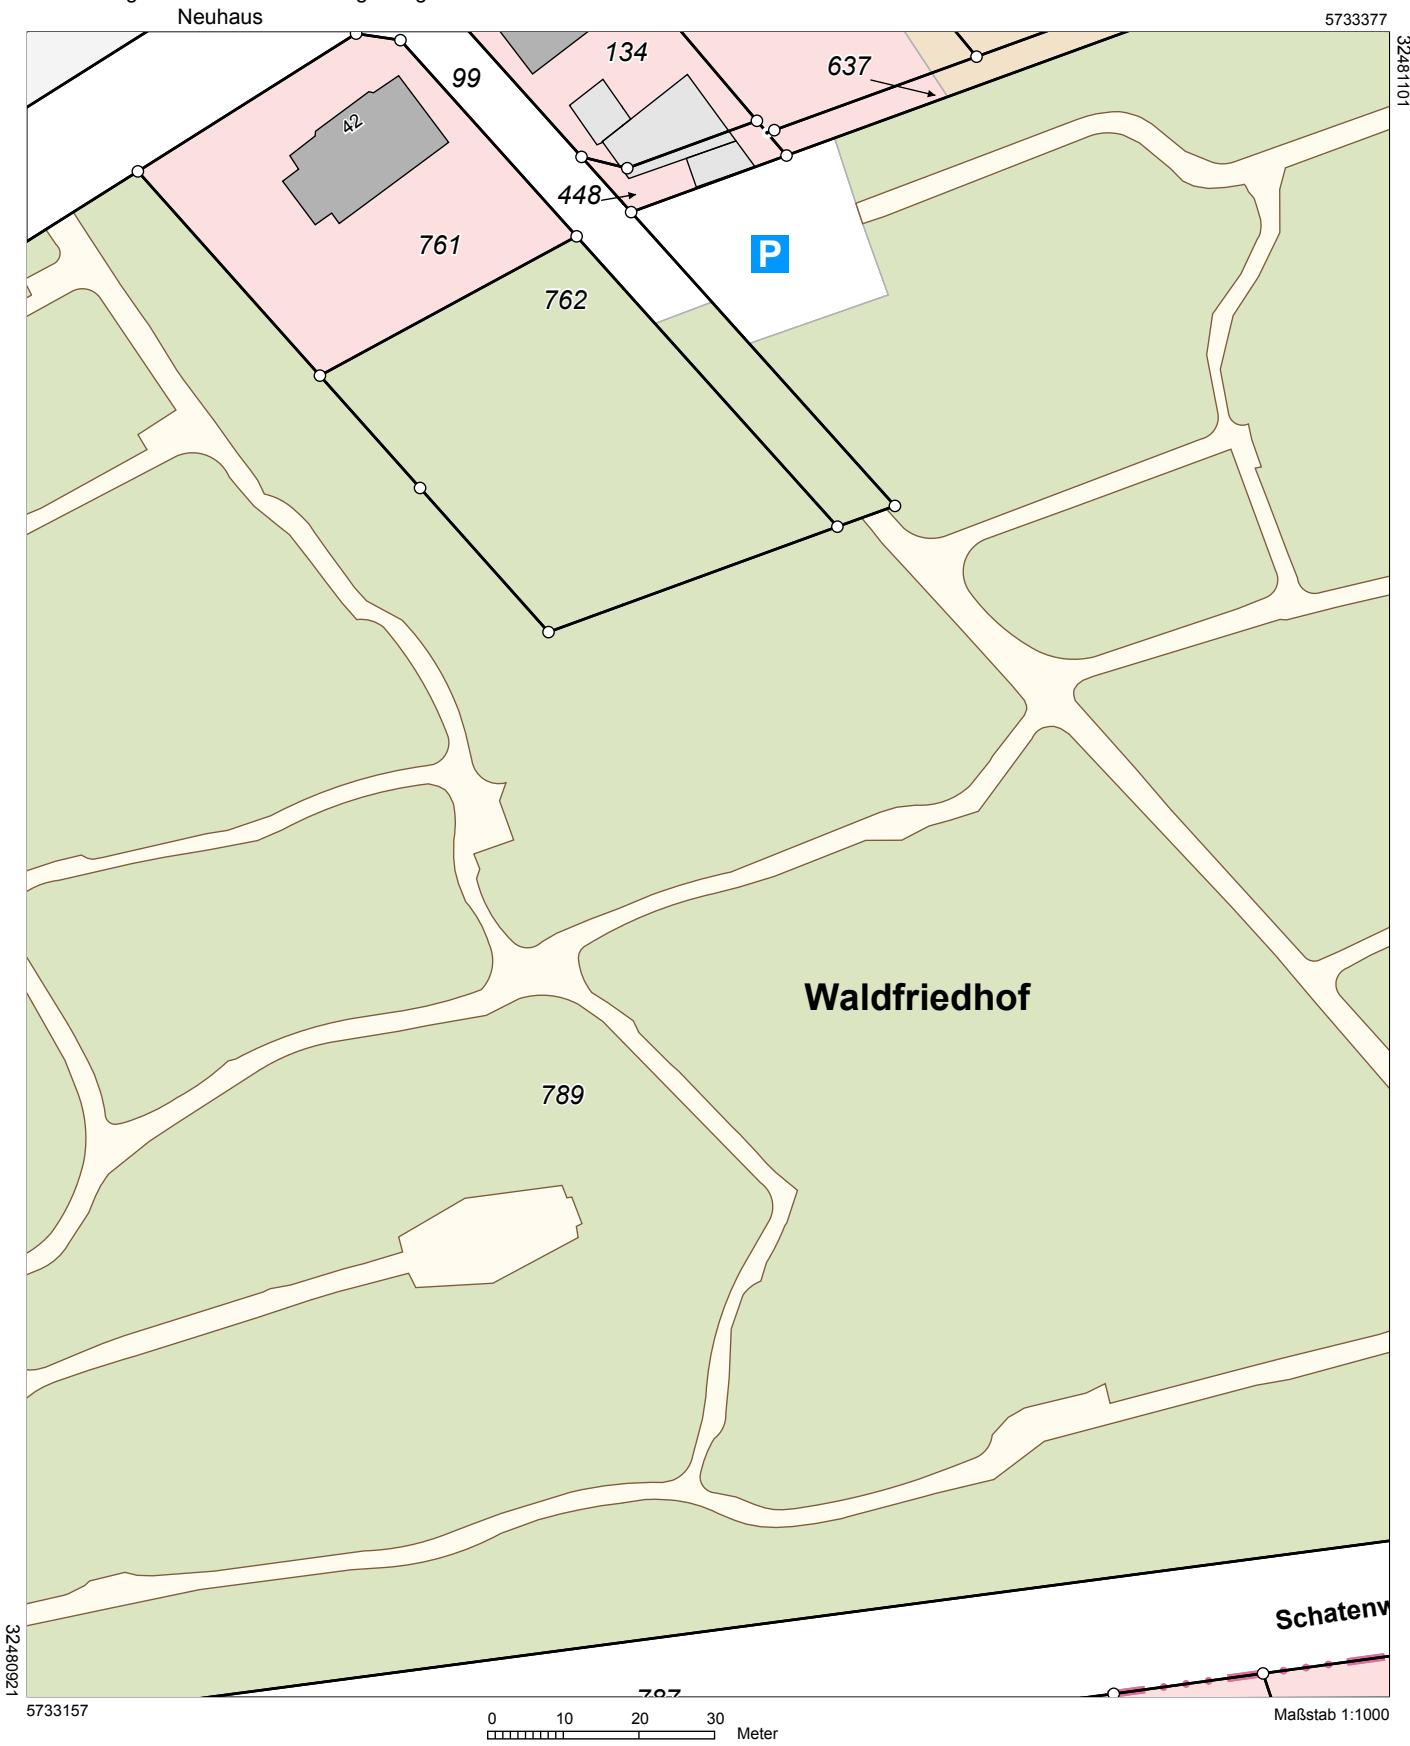

Der Auszug ist maschinell erstellt, er ist ohne Unterschrift gültig. Der Auszug darf nur mit Zustimmung des Katasteramtes vervielfältigt, umgearbeitet, ergänzt, verändert, veröffentlicht, oder an Dritte weitergegeben werden. Zu widerhandlungen werden als Ordnungswidrigkeit verfolgt.