


NN024042 1  
99999 Ort

## Liegenschaftskarte 1:1000

Flurstück: 2199  
Flur: 13  
Gemarkung: Schloß Neuhaus

Gemeinde: Paderborn  
Kreis: Paderborn  
Regierungsbezirk: Detmold

**Nur für den internen Gebrauch**

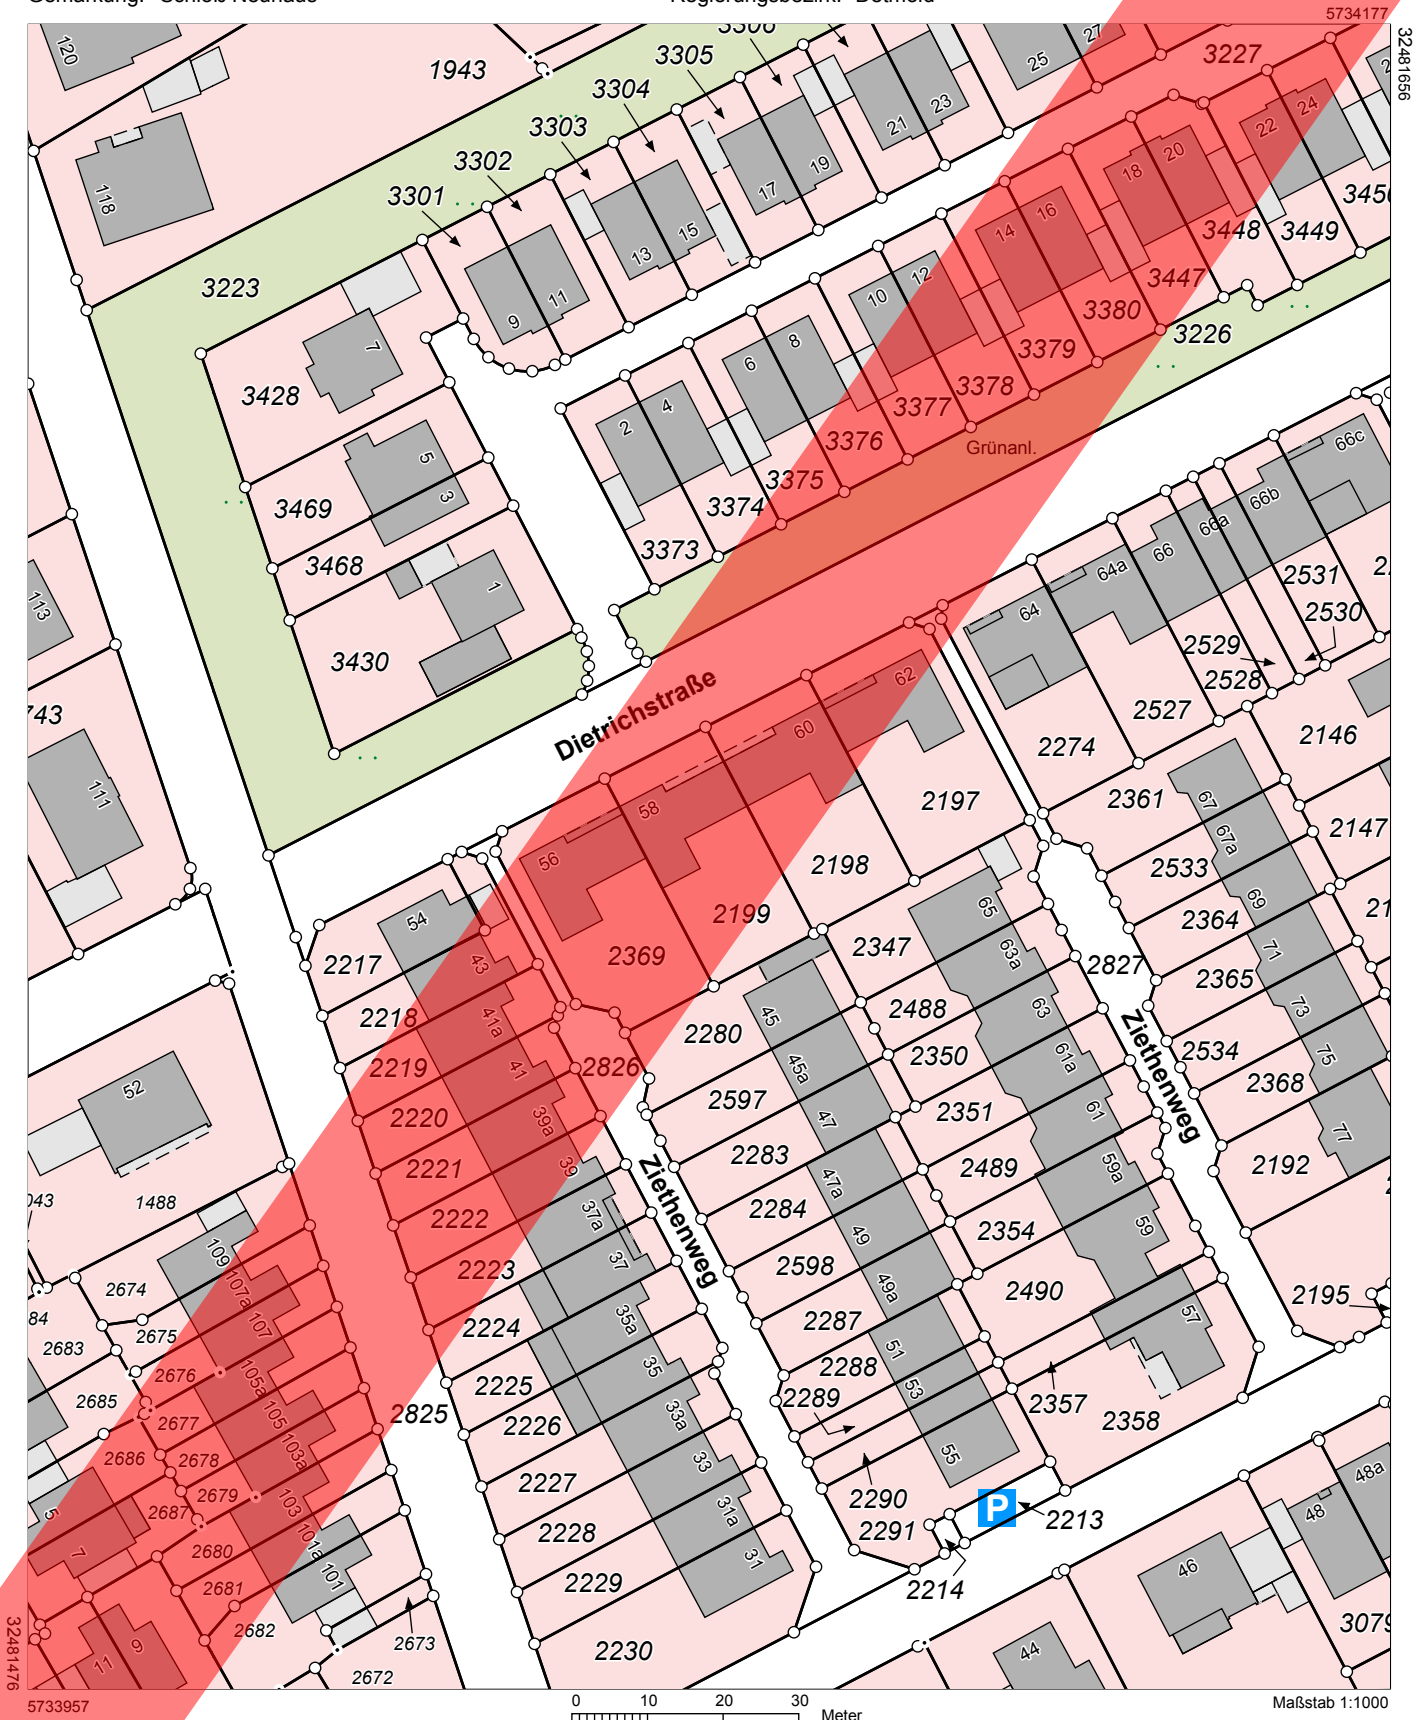

Der Auszug ist maschinell erstellt, er ist ohne Unterschrift gültig. Der Auszug darf nur mit Zustimmung des Katasteramtes vervielfältigt, umgearbeitet, ergänzt, veröffentlicht oder an Dritte weiter gegeben werden. Zuwiderhandlungen werden als Ordnungswidrigkeit verfolgt.