


Gemarkung: Schloß Neuhaus  
Nettelbeckstraße, Paderborn

Erstellt: 15.05.2019

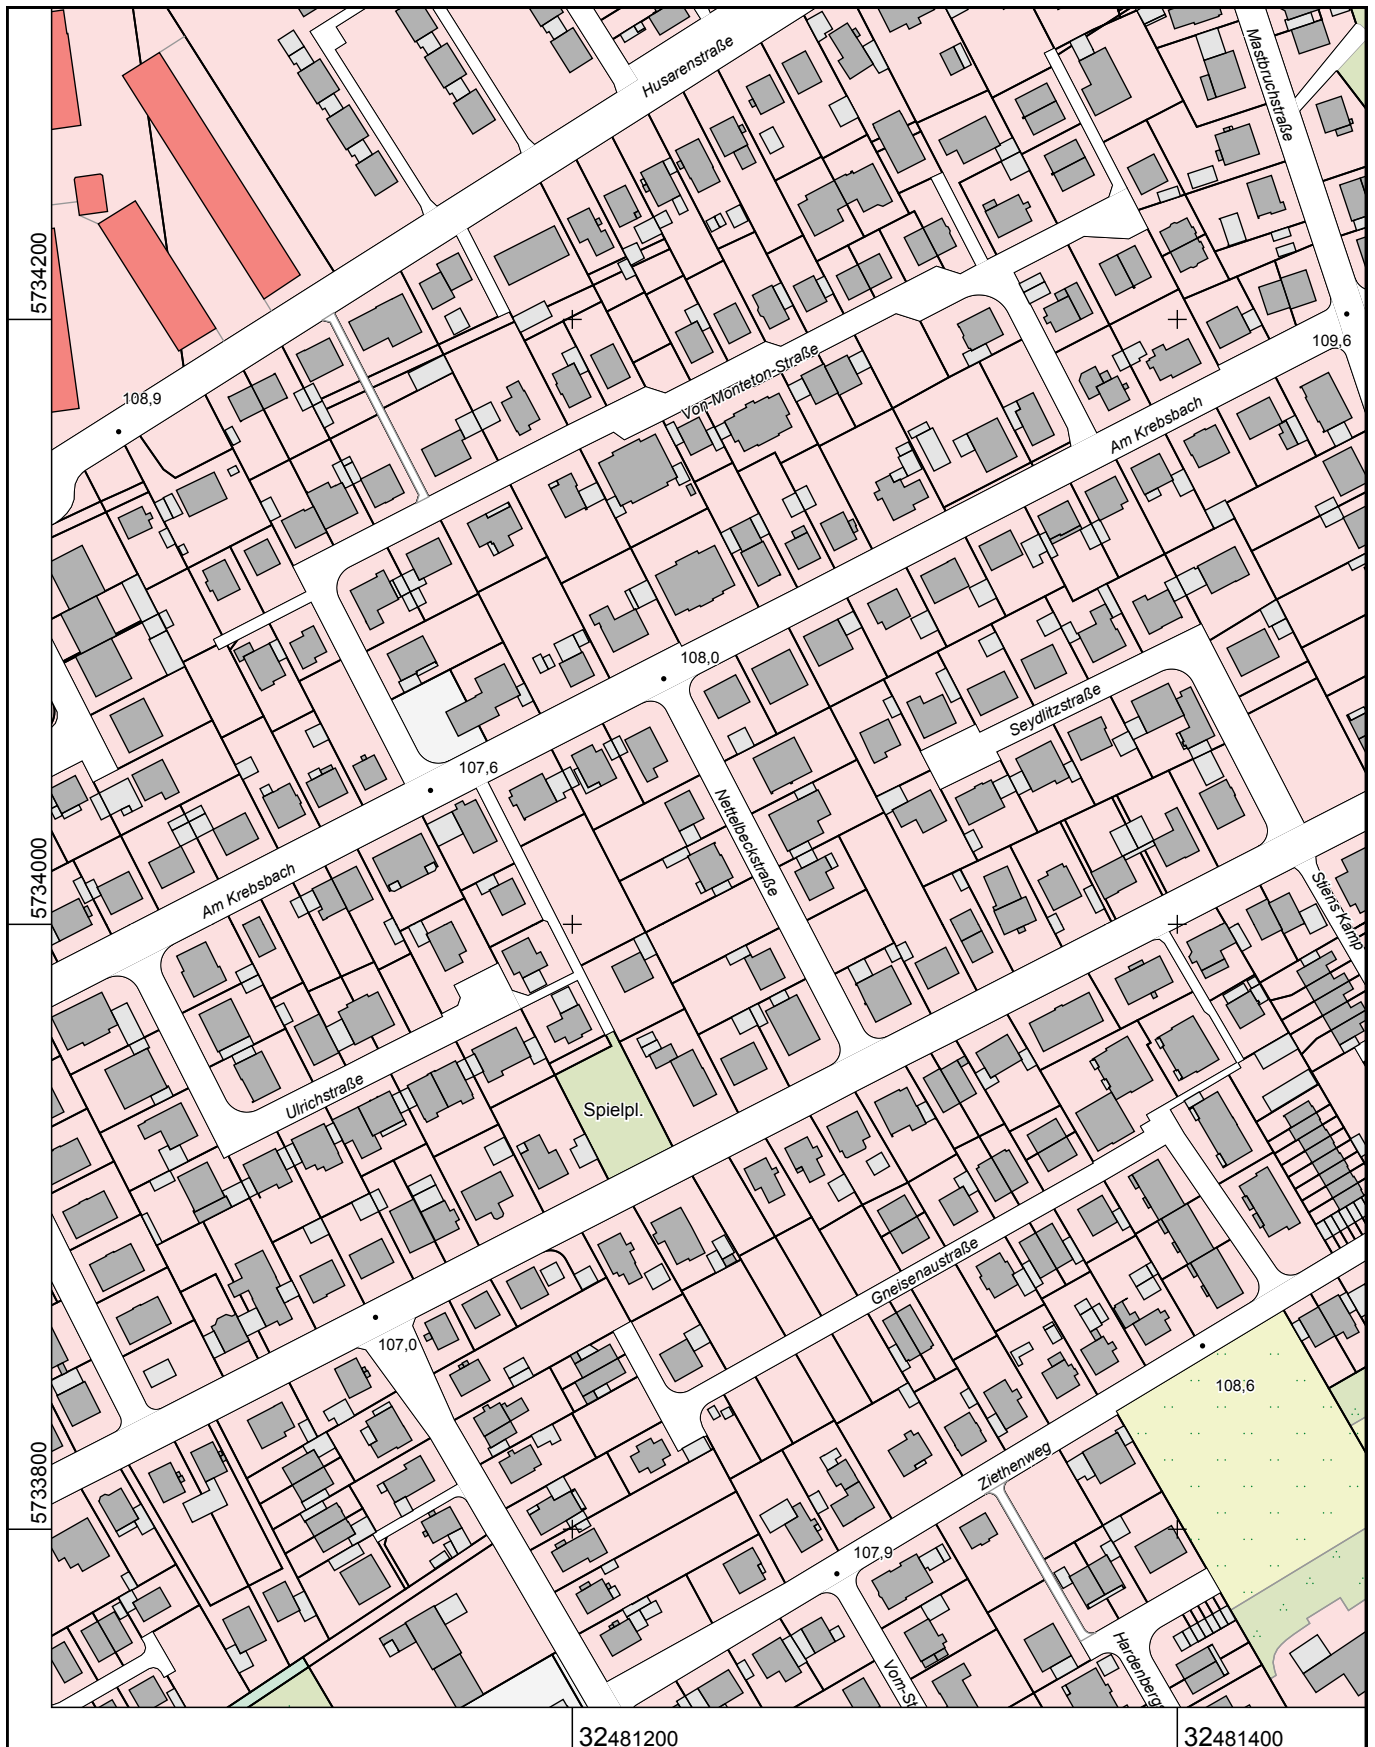

Maßstab 1 : 2500

25 50 75 100 125 Meter

Herausgeber (©): Kreis  
Paderborn