


# Auszug aus dem Liegenschaftskataster

Liegenschaftskarte 1:1000

Erstellt am 16.01.2018

Flurstück: 152  
Flur: 9  
Gemarkung: Schloß Neuhaus

Gemeinde: Paderborn  
Kreis: Paderborn  
Regierungsbezirk: Detmold

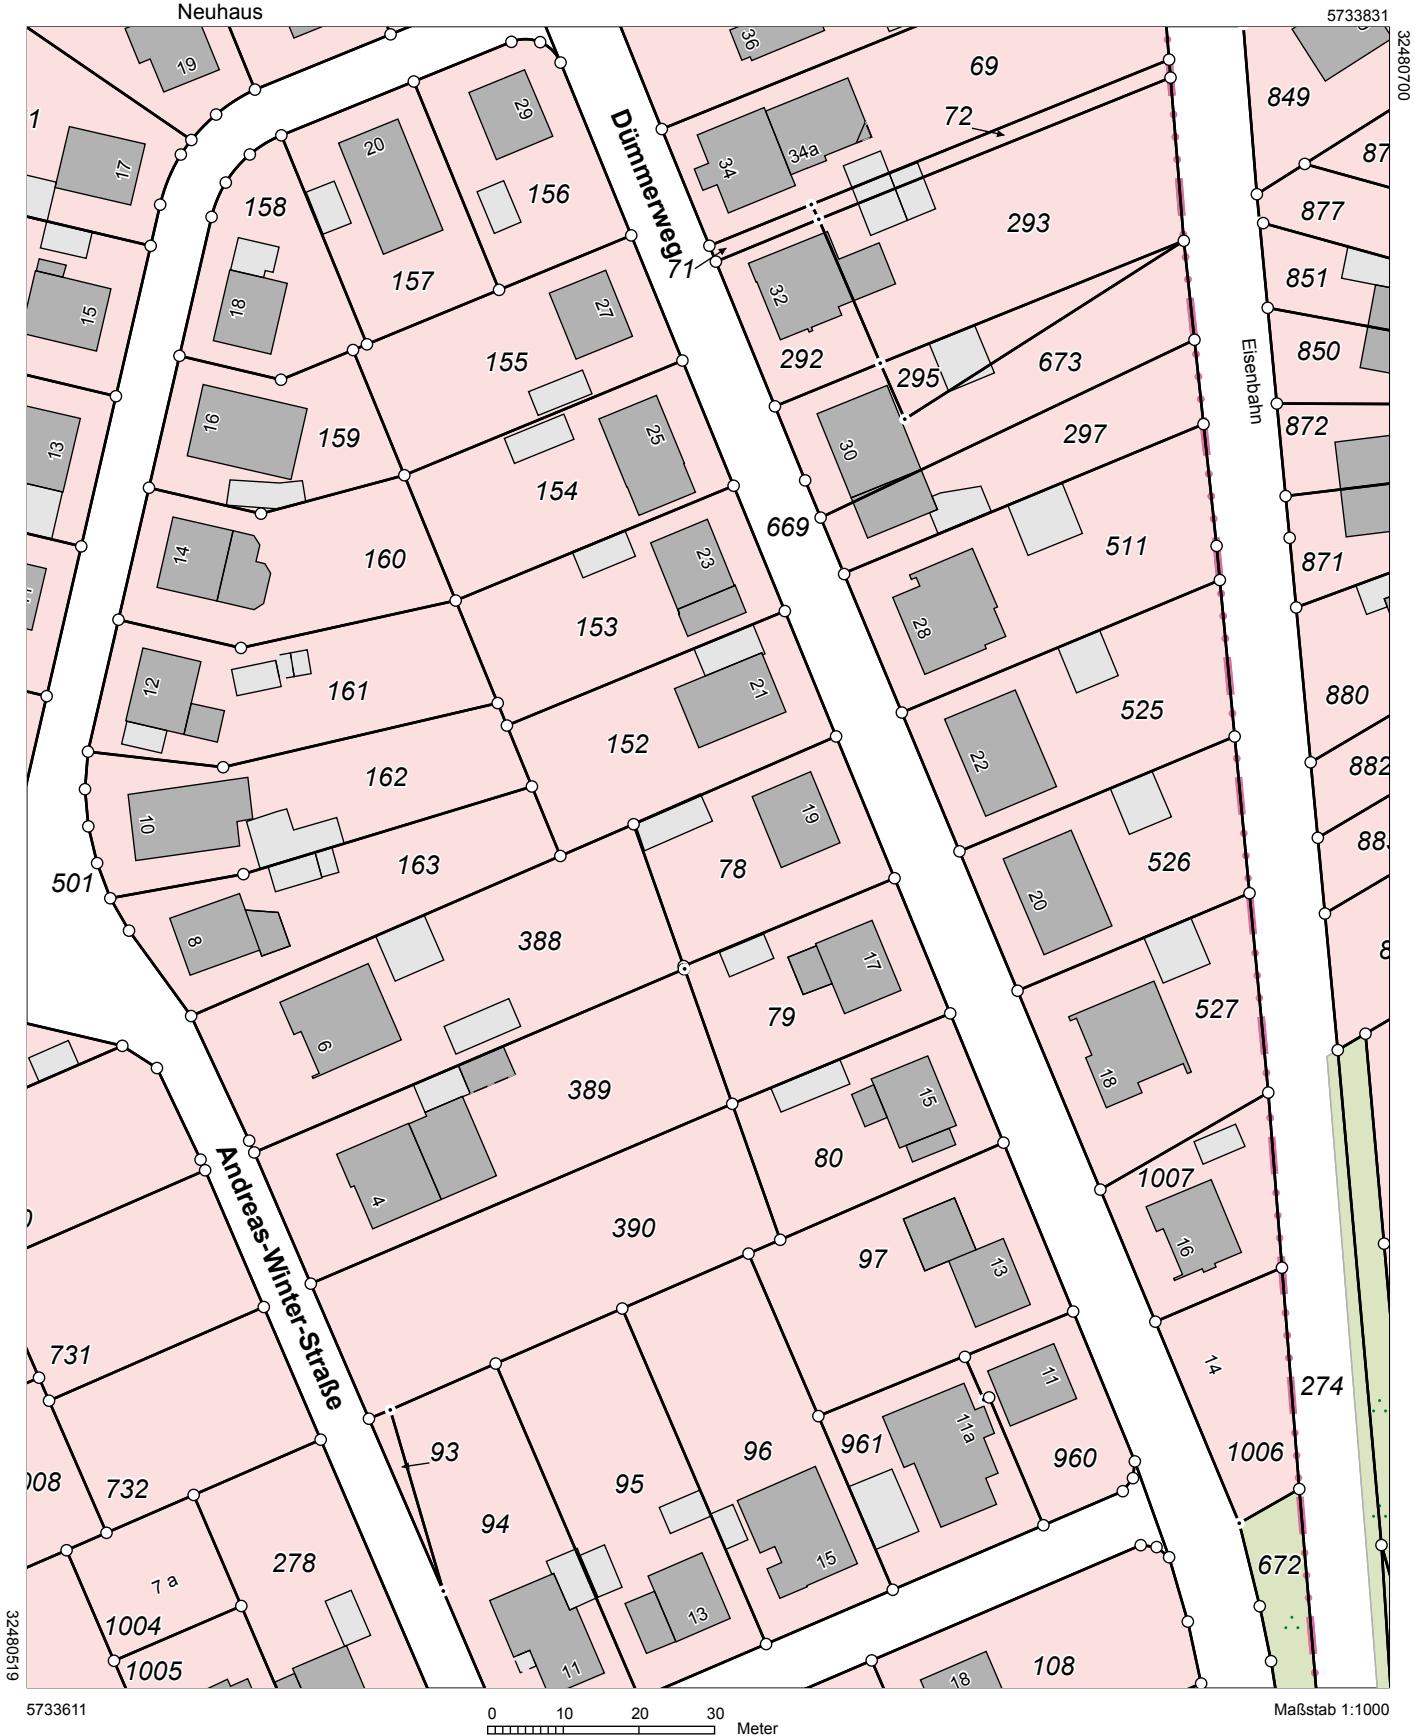

Der Auszug ist maschinell erstellt, er ist ohne Unterschrift gültig. Der Auszug darf nur mit Zustimmung des Katasteramtes vervielfältigt, umgearbeitet, ergänzt, veröffentlicht oder an Dritte weiter gegeben werden. Zu widerhandlungen werden als Ordnungswidrigkeit verfolgt.