


Auszug aus dem Liegenschaftskataster

Liegenschaftskarte 1:1000

Erstellt am 04.01.2021

Flurstück: 3253 Gemeinde: Paderborn
Flur: 13 Kreis: Paderborn
Gemarkung: Schloß Regierungsbezirk: Detmold
Neuhaus

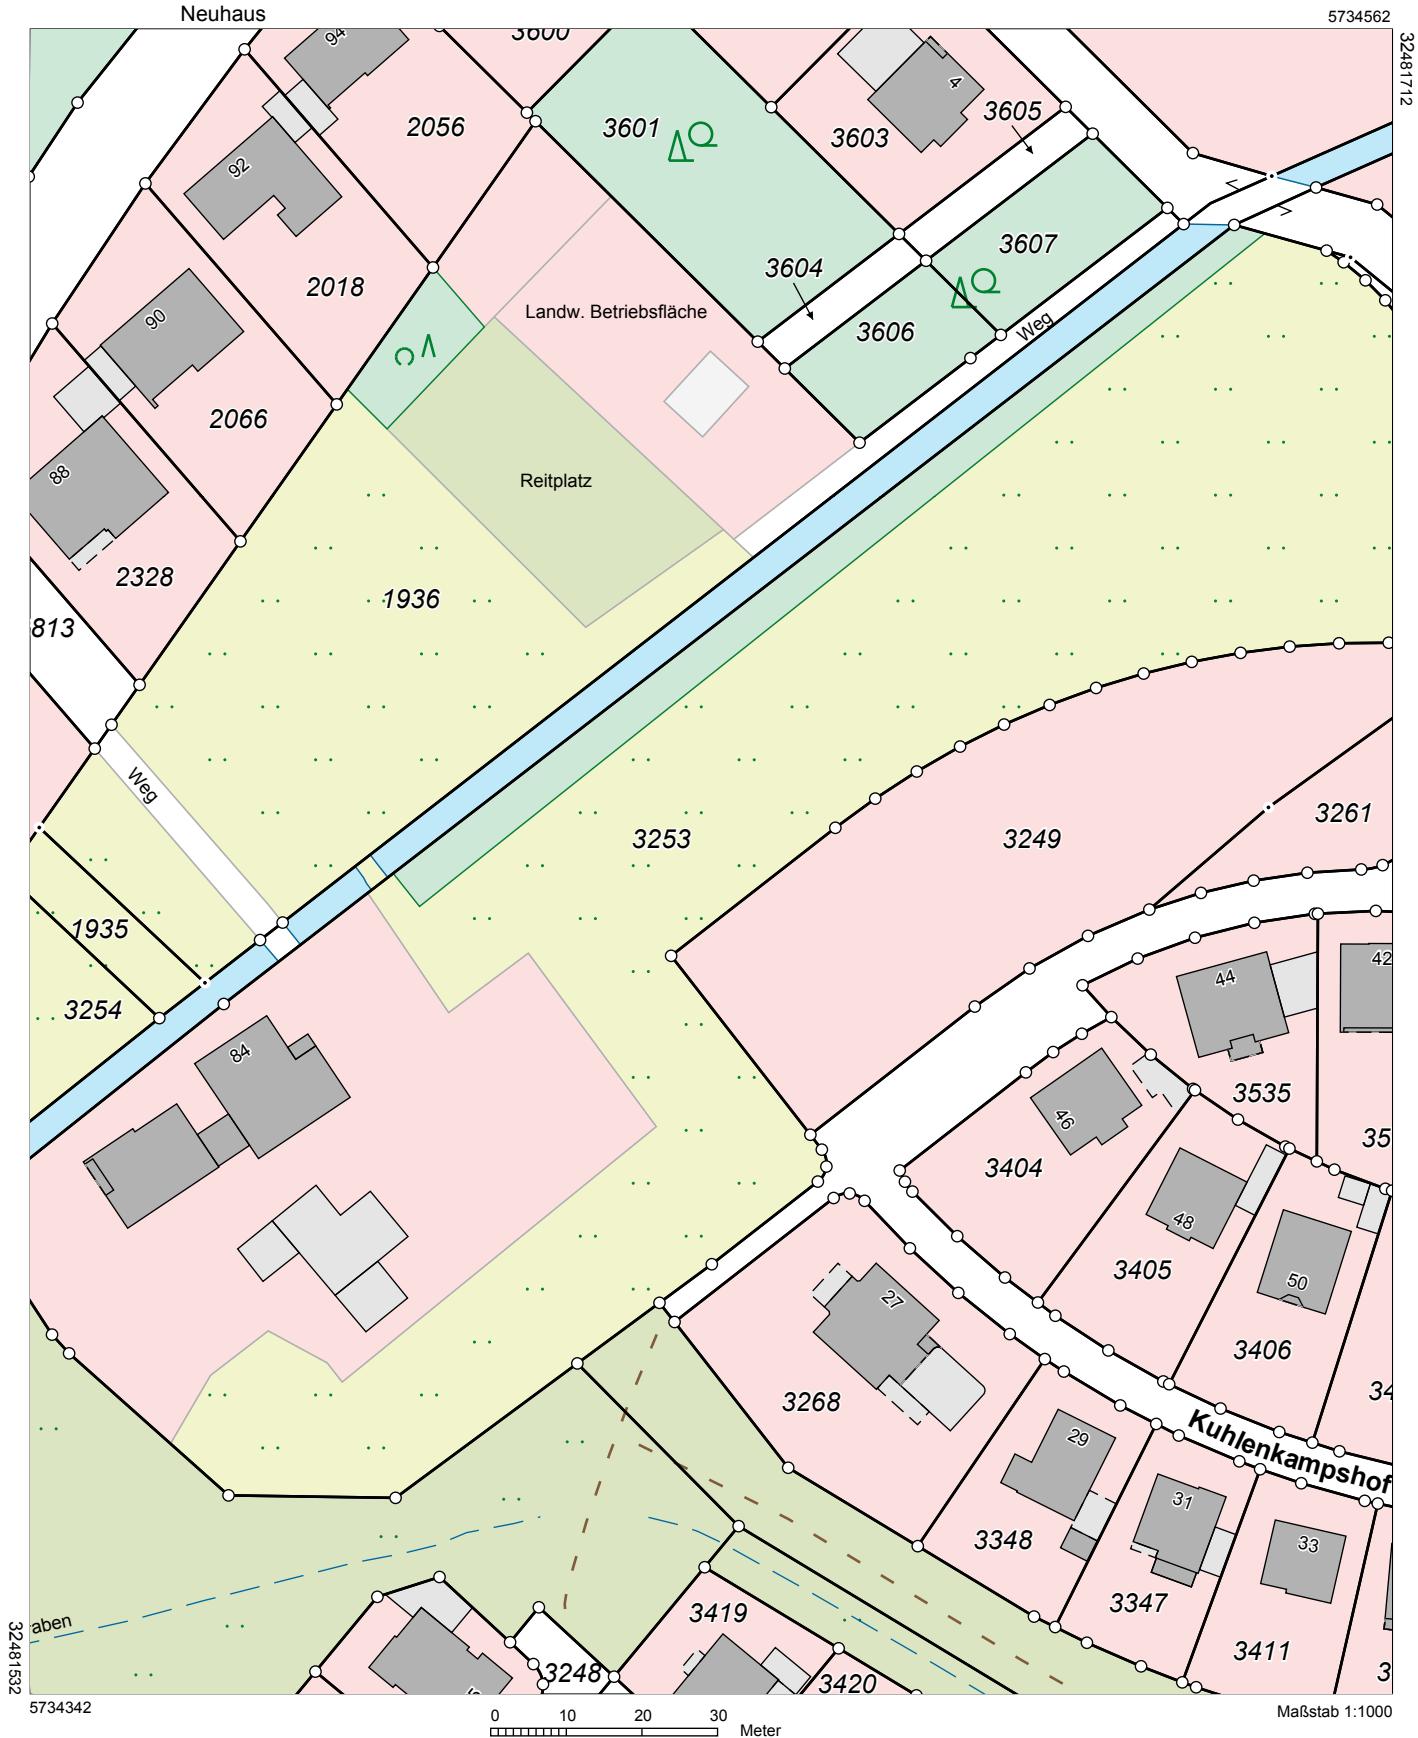

Der Auszug ist maschinell erstellt, er ist ohne Unterschrift gültig. Der Auszug darf nur mit Zustimmung des Katasteramtes vervielfältigt, umgearbeitet, ergänzt, veröffentlicht oder an Dritte weiter gegeben werden. Zu widerhandlungen werden als Ordnungswidrigkeit verfolgt.