


Flurstück: 885

Flur: 8

Gemarkung: Schloß Neuhaus

Bielefelder Straße 3 u.a., Paderborn

Erstellt: 11.01.2021

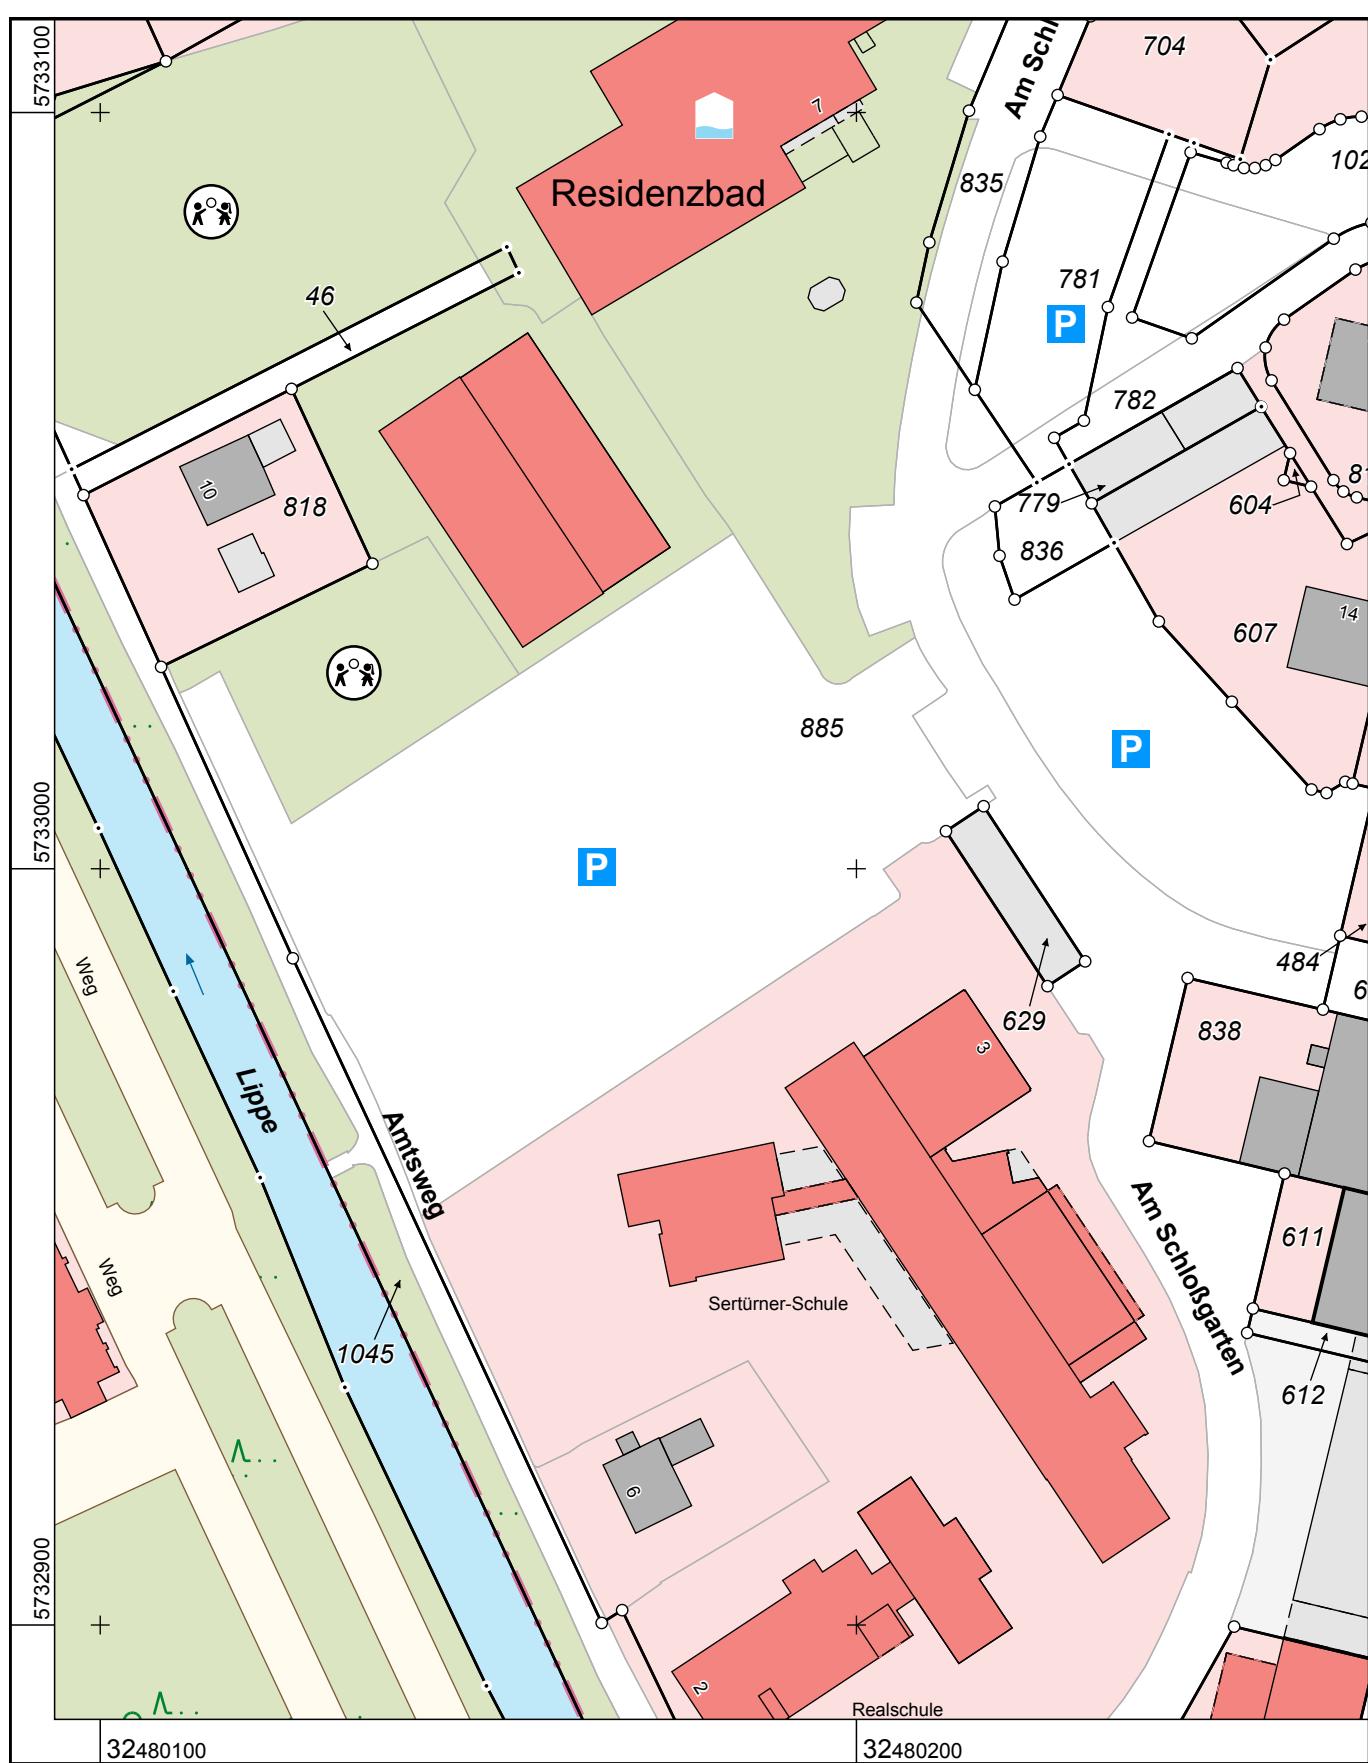

Maßstab 1 : 1000

10 20 30 40 50 Meter

Die Nutzung dieses Auszuges ist im Rahmen des § 11 (1) DVOzVermKatG NRW zulässig. Zu widerhandlungen werden nach § 27 VermKatG NRW verfolgt.