


Flurstück: 99

Flur: 7

Gemarkung: Atteln

Auf dem Felde, Lichtenau

Erstellt: 27.11.2020

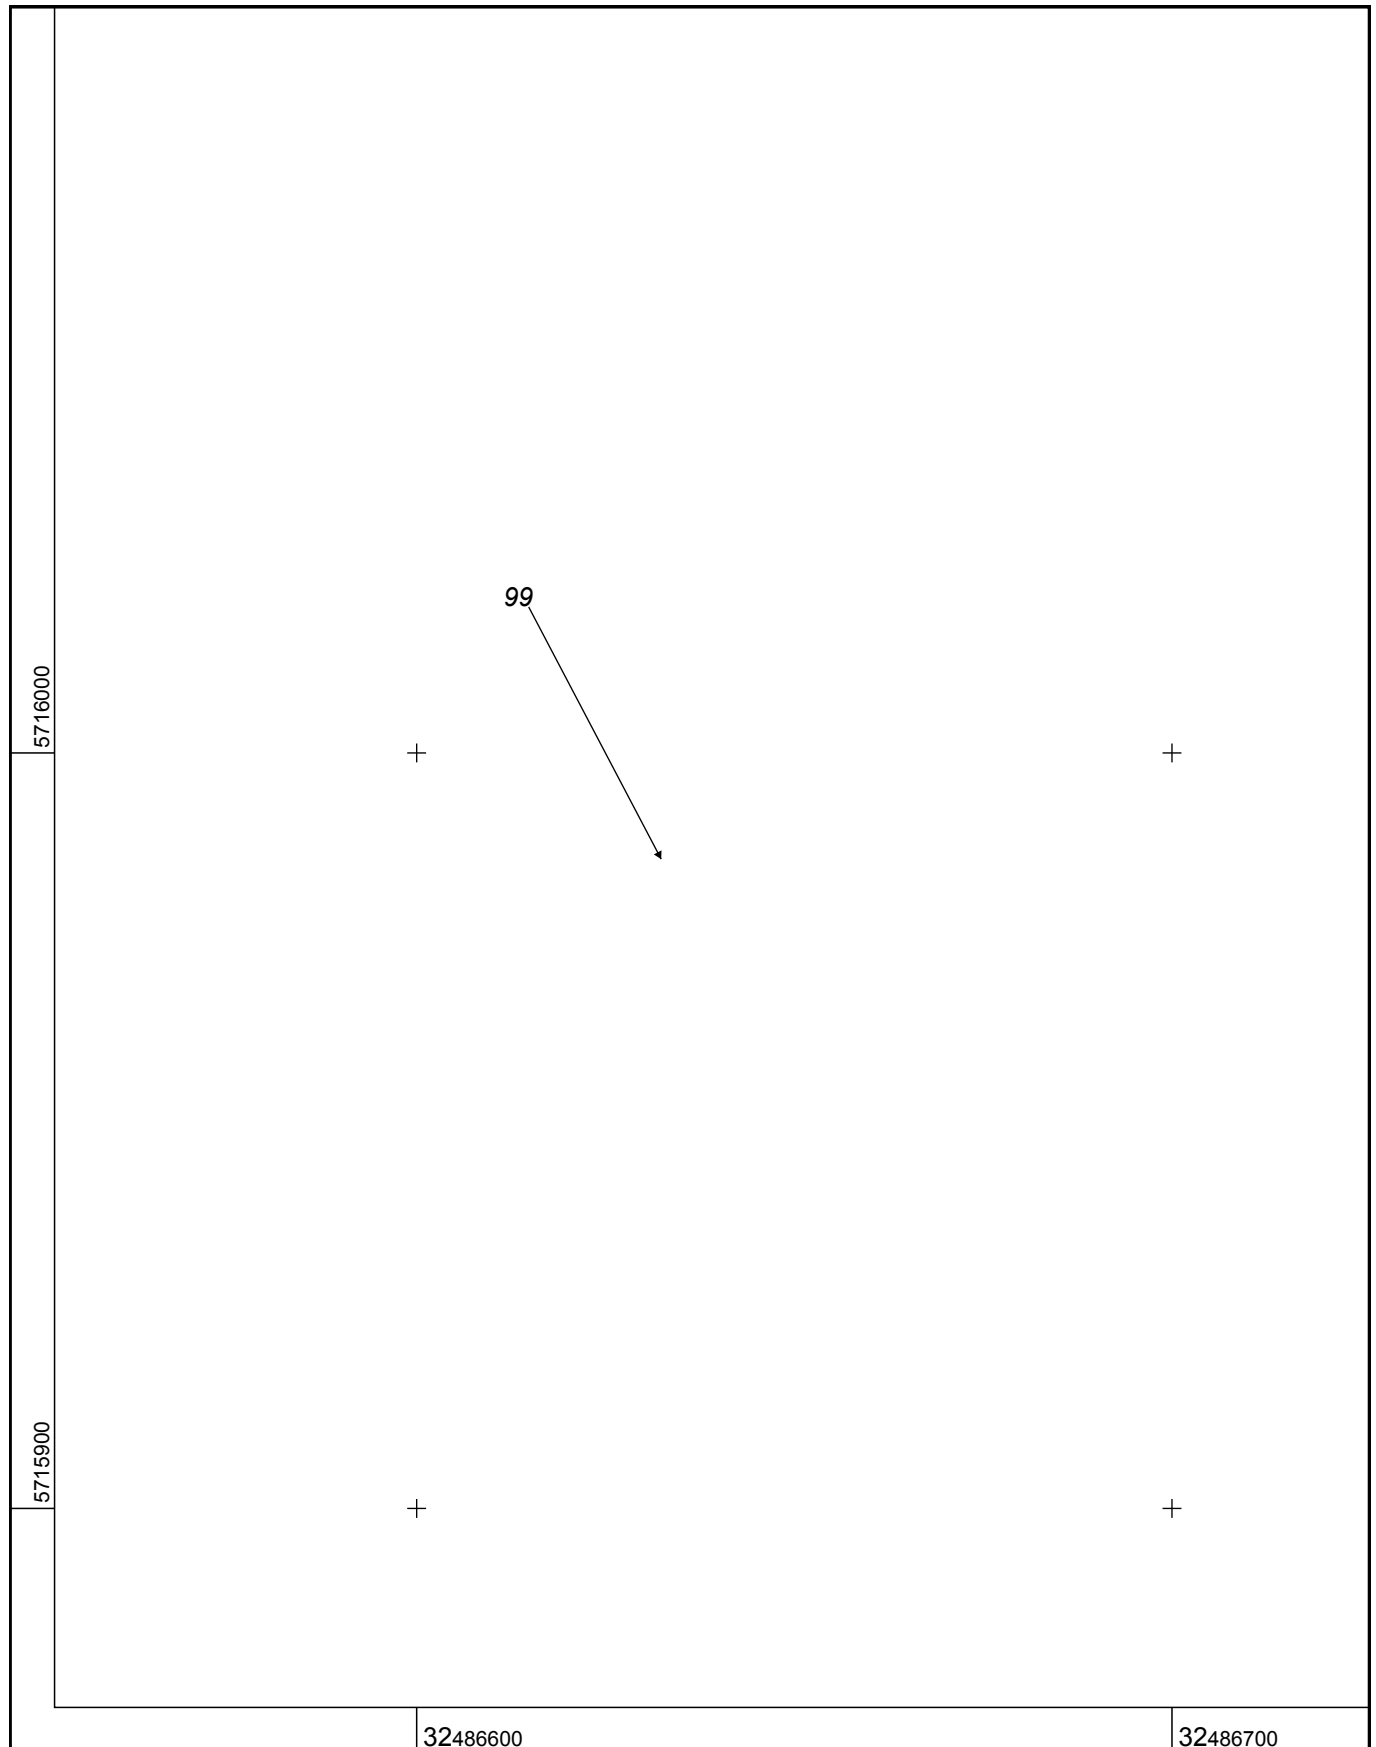

Maßstab 1 : 1000

10 20 30 40 50 Meter

Die Nutzung dieses Auszuges ist im Rahmen des § 11 (1) DVOzVermKatG NRW zulässig. Zuwiderhandlungen werden nach § 27 VermKatG NRW verfolgt.