

**Amt für Geoinformation, Kataster und Vermessung  
Paderborn**


**Auszug aus dem  
Liegenschaftskataster**

**Liegenschaftskarte mit Bodenschätzung\_Grunddatenbestand 1:1000**

Erstellt am 15.02.2023

Flurstück:	1113	Gemeinde:	Paderborn
Flur:	8	Kreis:	Paderborn
Gemarkung:	Schloß Neuhaus	Regierungsbezirk:	Detmold

# Nur für den internen Gebrauch

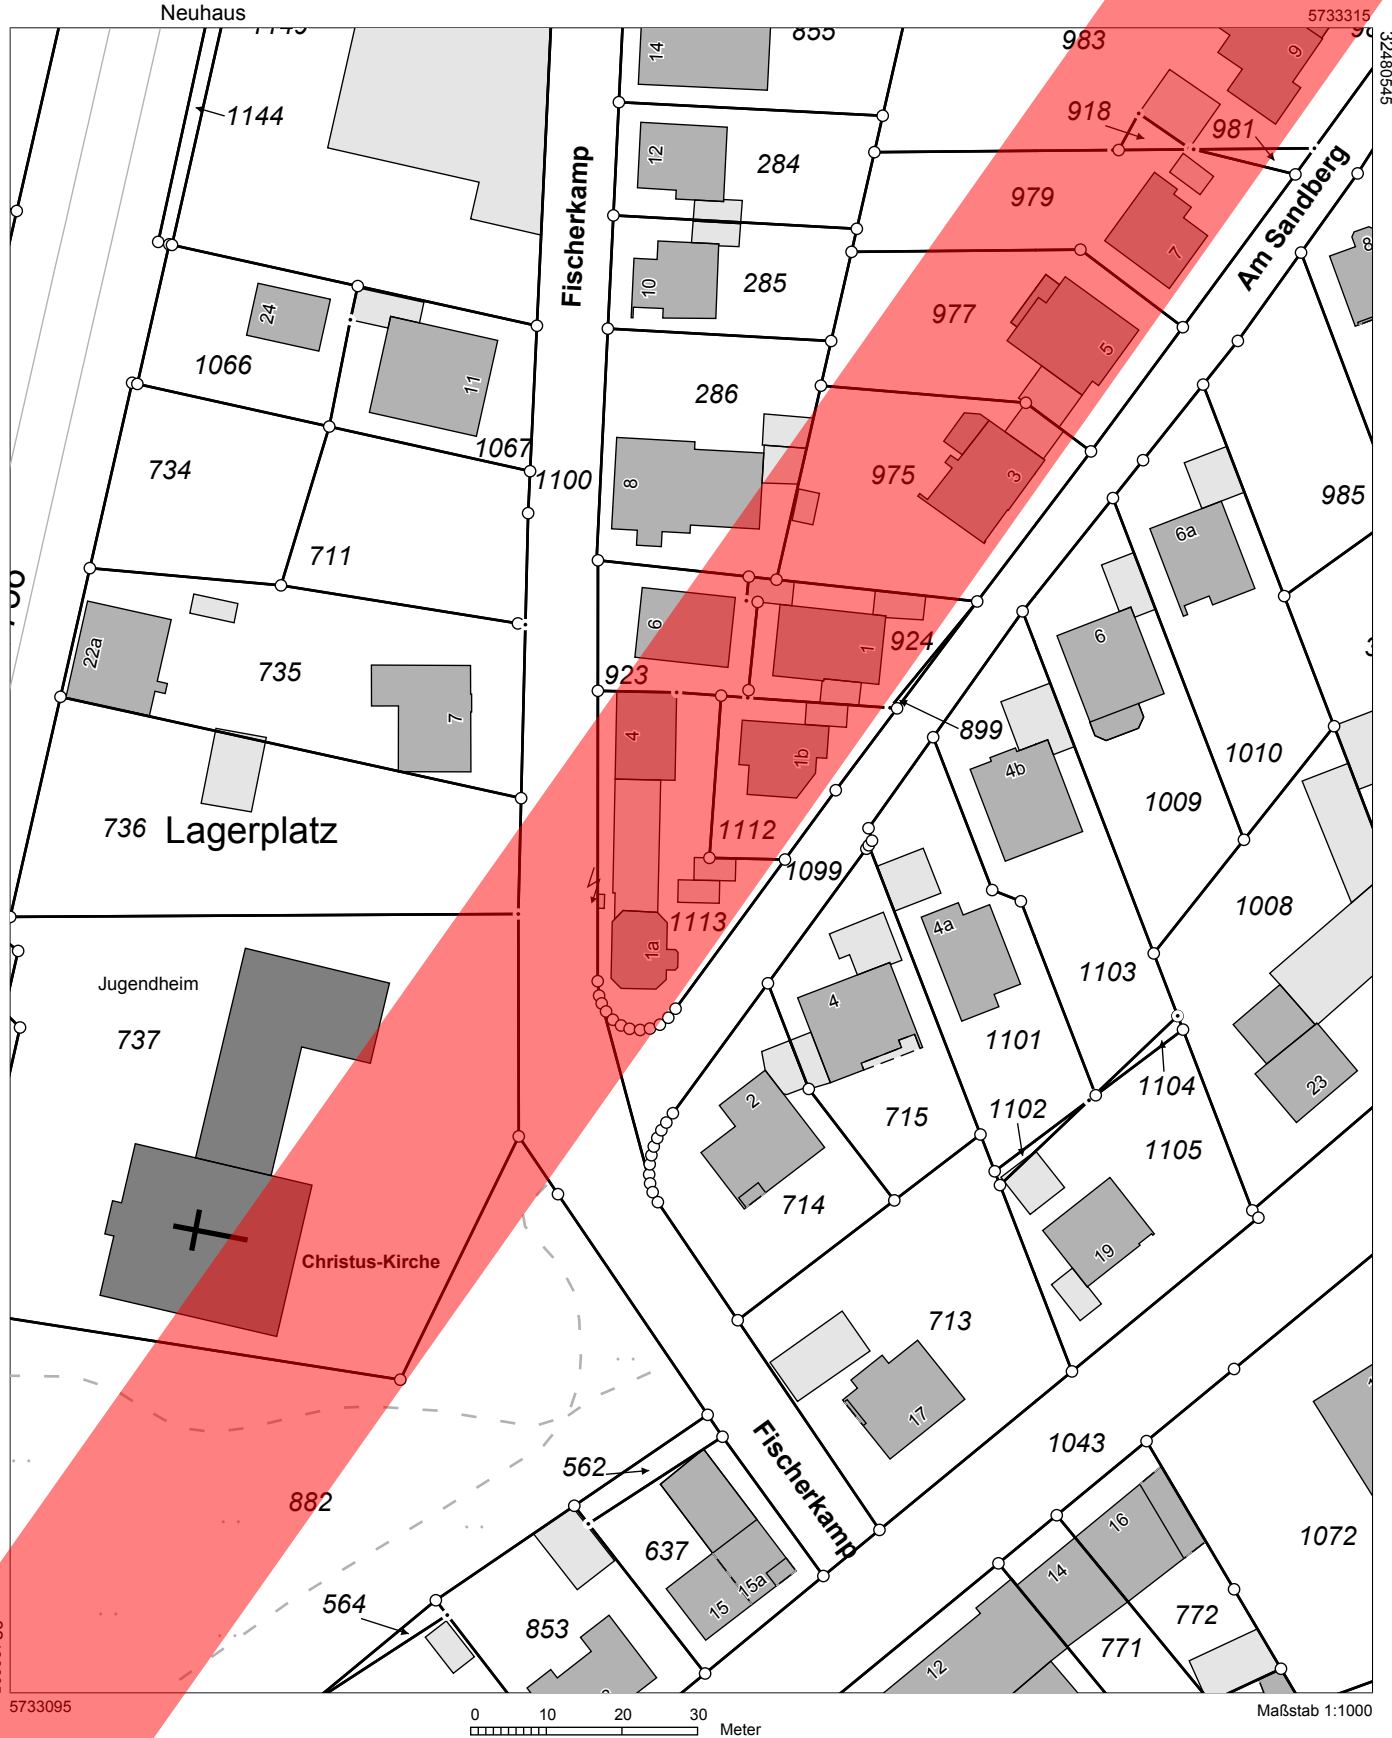

Der Auszug ist maschinell erstellt, er ist ohne Unterschrift gültig. Der Auszug darf nur mit Zustimmung des Katasteramtes vervielfältigt, umgearbeitet, ergänzt, veröffentlicht oder an Dritte weiter gegeben werden. Zuwiderhandlungen werden als Ordnungswidrigkeit verfolgt.