


Flurstück: 835
Flur: 8
Gemarkung: Schloß Neuhaus
Am Schloßgarten, Paderborn

Erstellt: 11.11.2020

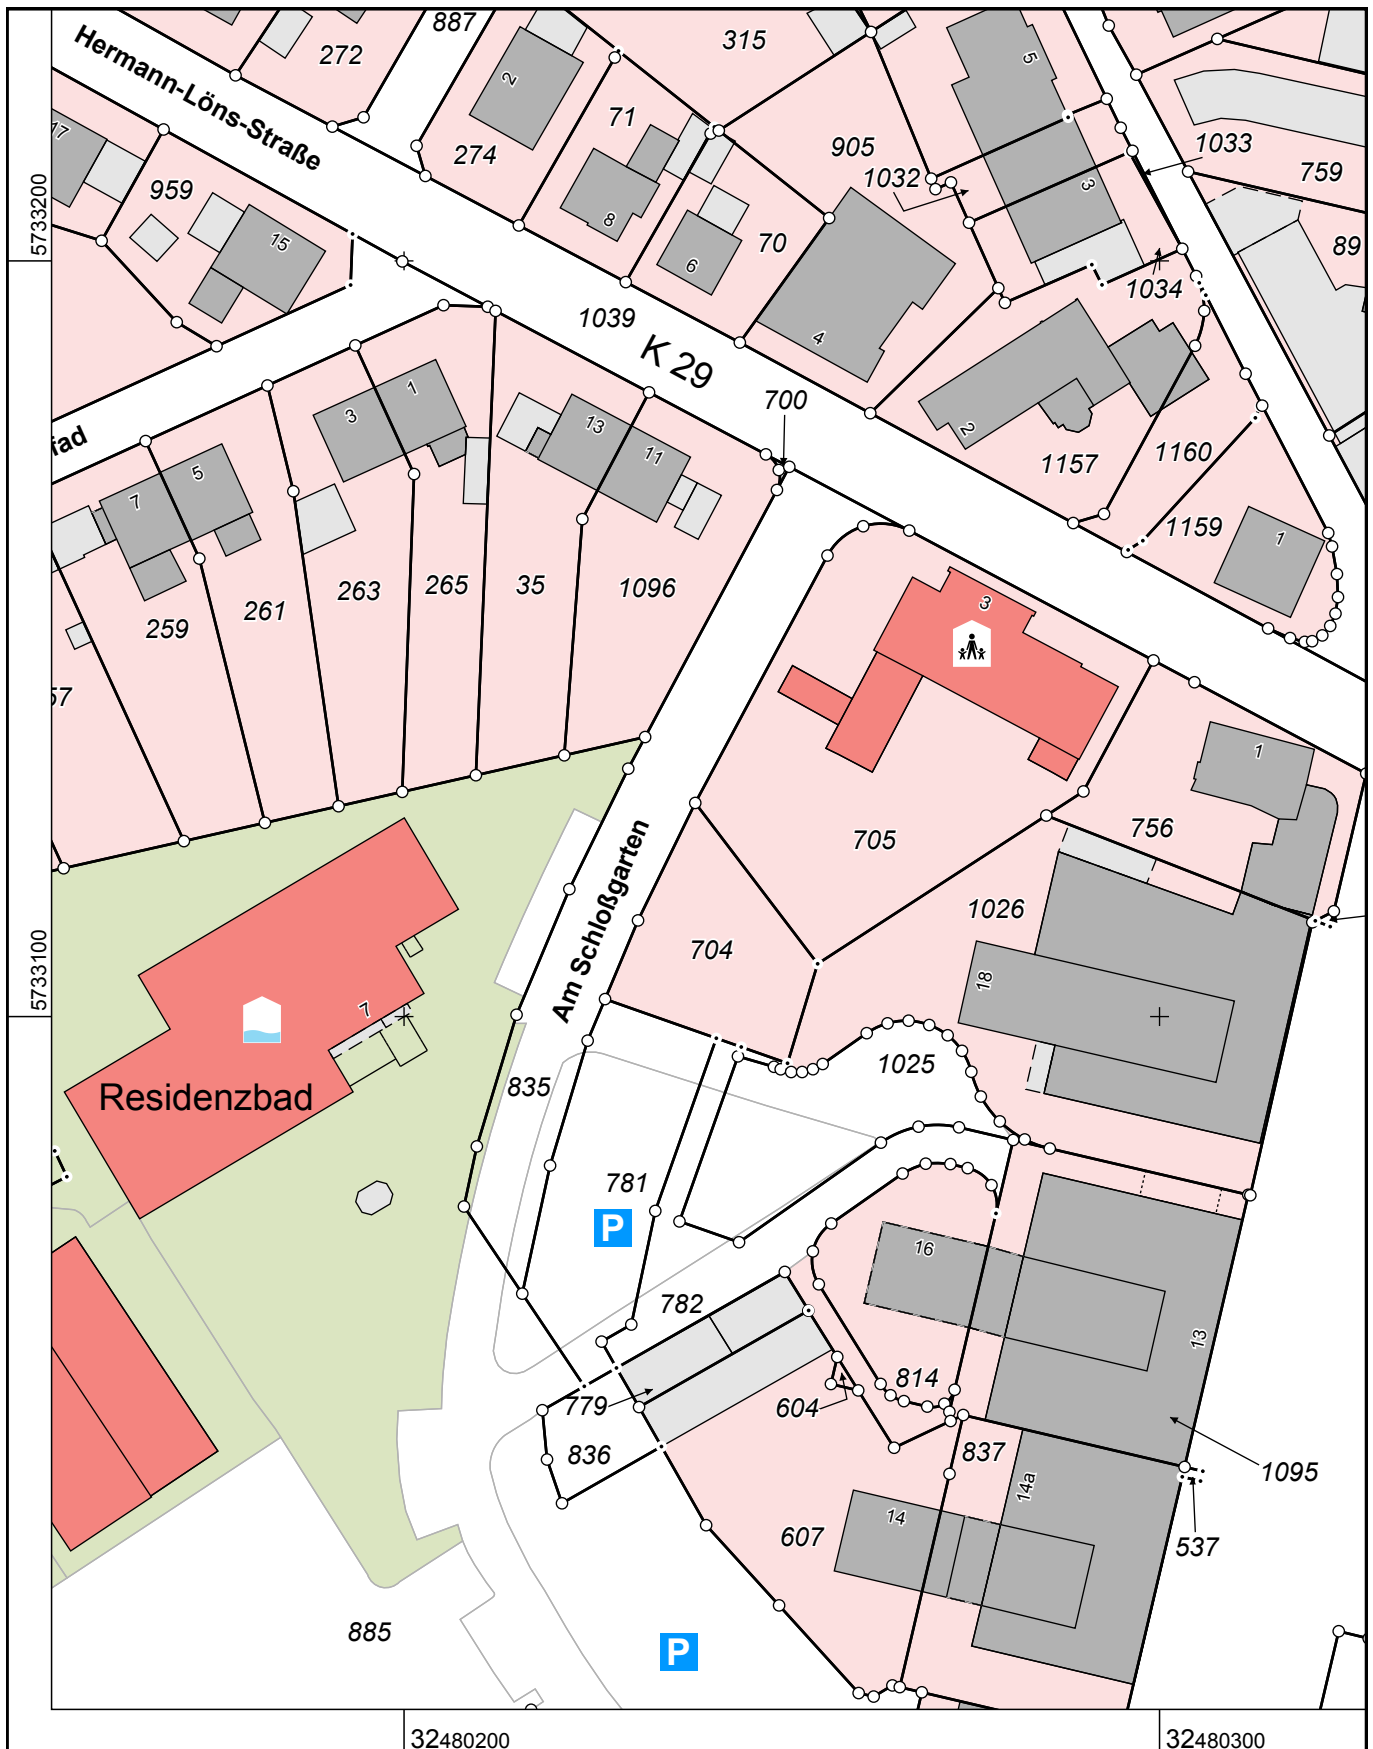

Maßstab 1 : 1000

10 20 30 40 50 Meter

Die Nutzung dieses Auszuges ist im Rahmen des § 11 (1) DVOzVermKatG NRW zulässig. Zuwiderhandlungen werden nach § 27 VermKatG NRW verfolgt.