


Auszug aus dem
LiegenschaftskatasterLiegenschaftskarte mit Bodenschätzung
1:1000

Erstellt am 16.02.2021

Flurstück: 782
Flur: 8
Gemarkung: Schloß
Neuhaus

Gemeinde: Paderborn
Kreis: Paderborn
Regierungsbezirk: Detmold

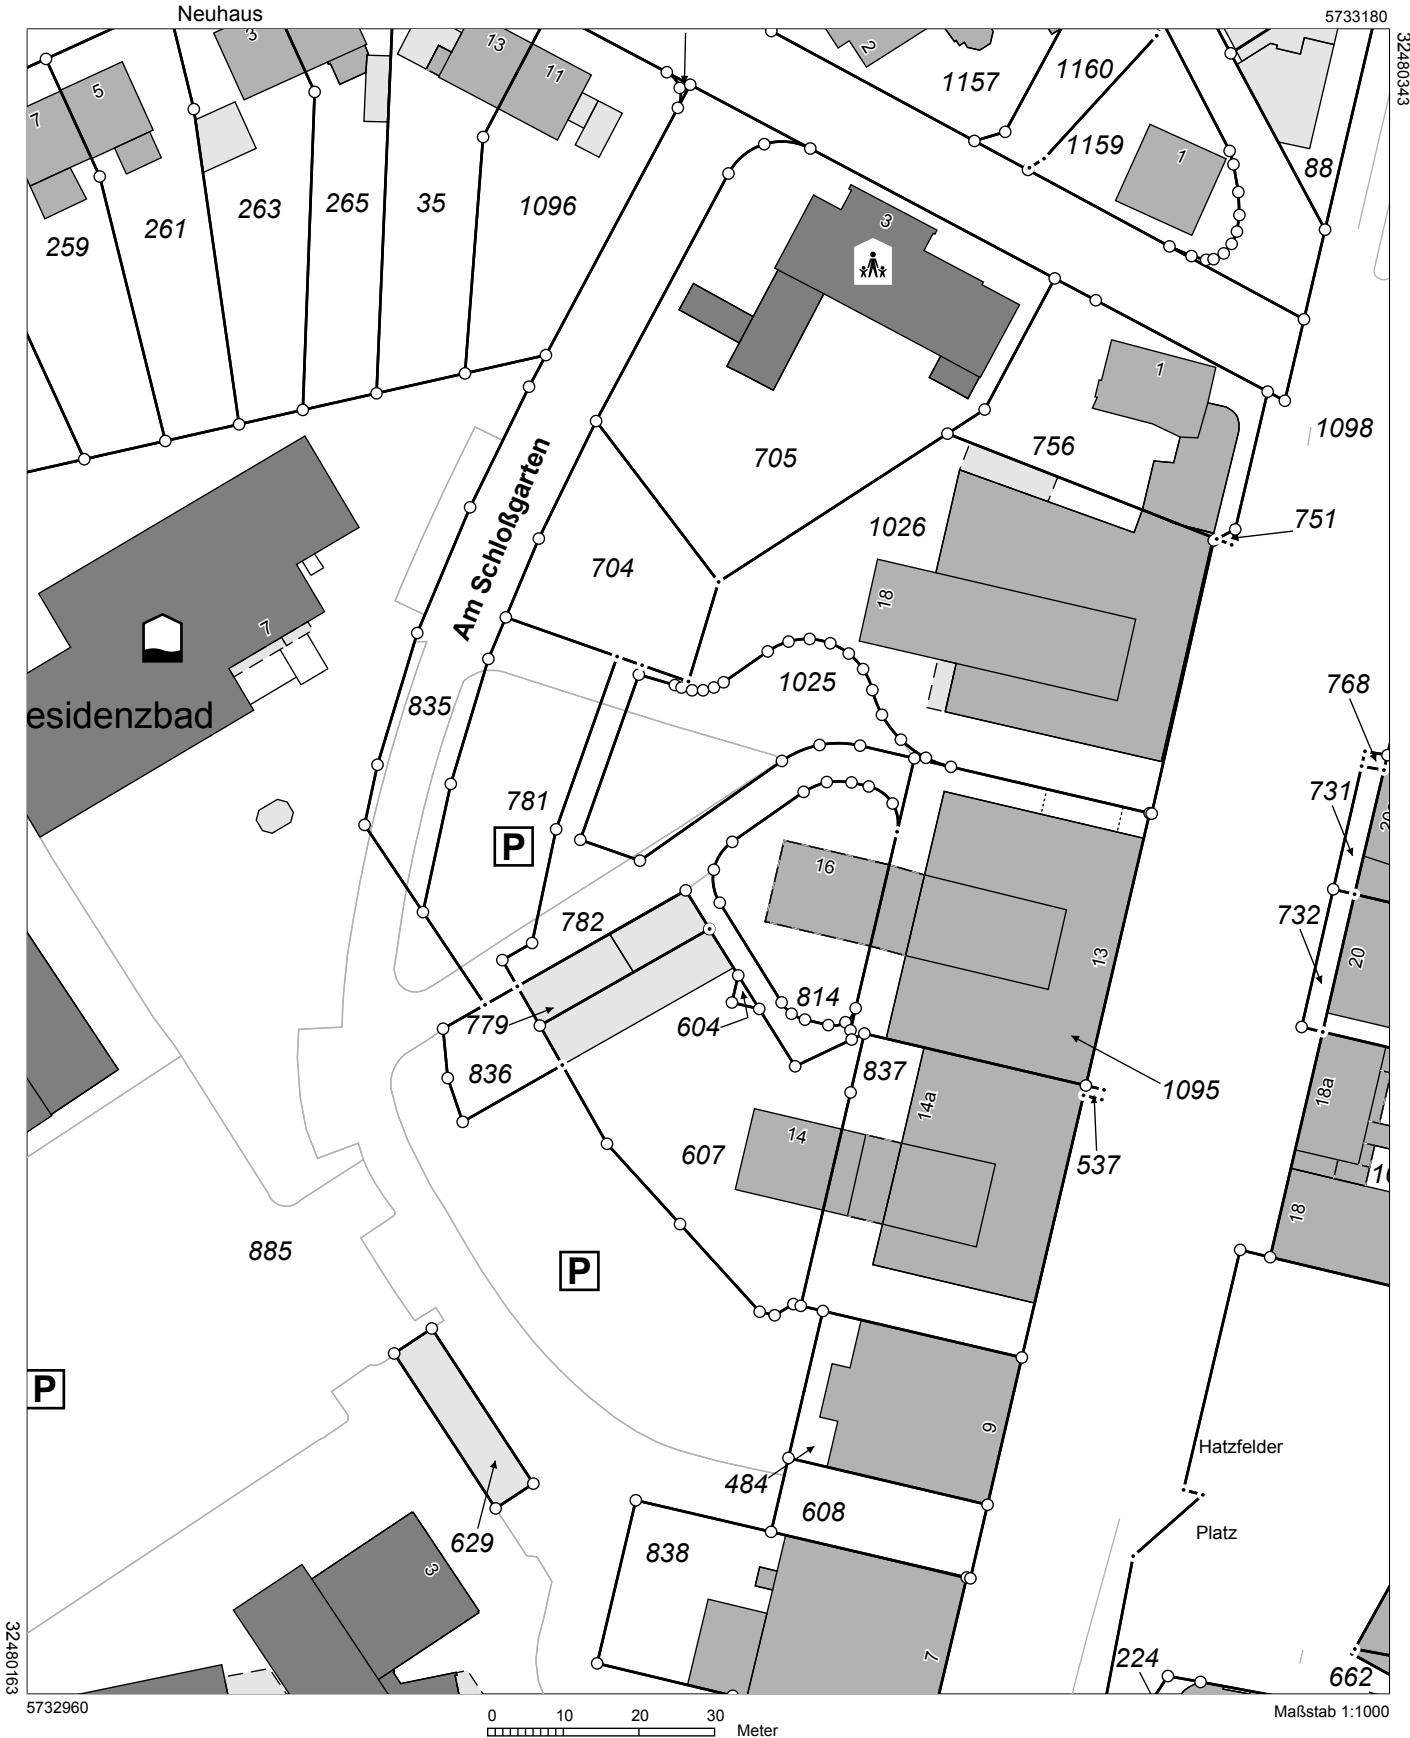

Flurstück 782, Flur 8, Gemarkung Schloß Neuhaus

Gebietszugehörigkeit:
Gemeinde Paderborn
Kreis Paderborn
Regierungsbezirk Detmold

Lage: Am Schloßgarten

Fläche: 612 m²

Tatsächliche Nutzung:
378 m² Straßenverkehr "Am Schloßgarten"
125 m² Parkplatz
109 m² Wohnbaufläche

Gebäude: Garage, Am Schloßgarten P14 lfde Nr. 1

Angaben zu Buchung und Eigentum

Buchungsart: Grundstück

Buchung:
Grundbuchamt Paderborn
Grundbuchbezirk Schloß Neuhaus
Grundbuchblatt 6955
Laufende Nummer 24

Eigentümer : 1 NN001568
NN029024 1
99999 Ort
DEUTSCHLAND