


Auszug aus dem
LiegenschaftskatasterLiegenschaftskarte mit
Bodenschätzung_Grunddatenbestand
1:1000

Erstellt am 27.10.2022

Flurstück: 438 Gemeinde: Paderborn
Flur: 11 Kreis: Paderborn
Gemarkung: Schloß Neuhaus Regierungsbezirk: Detmold

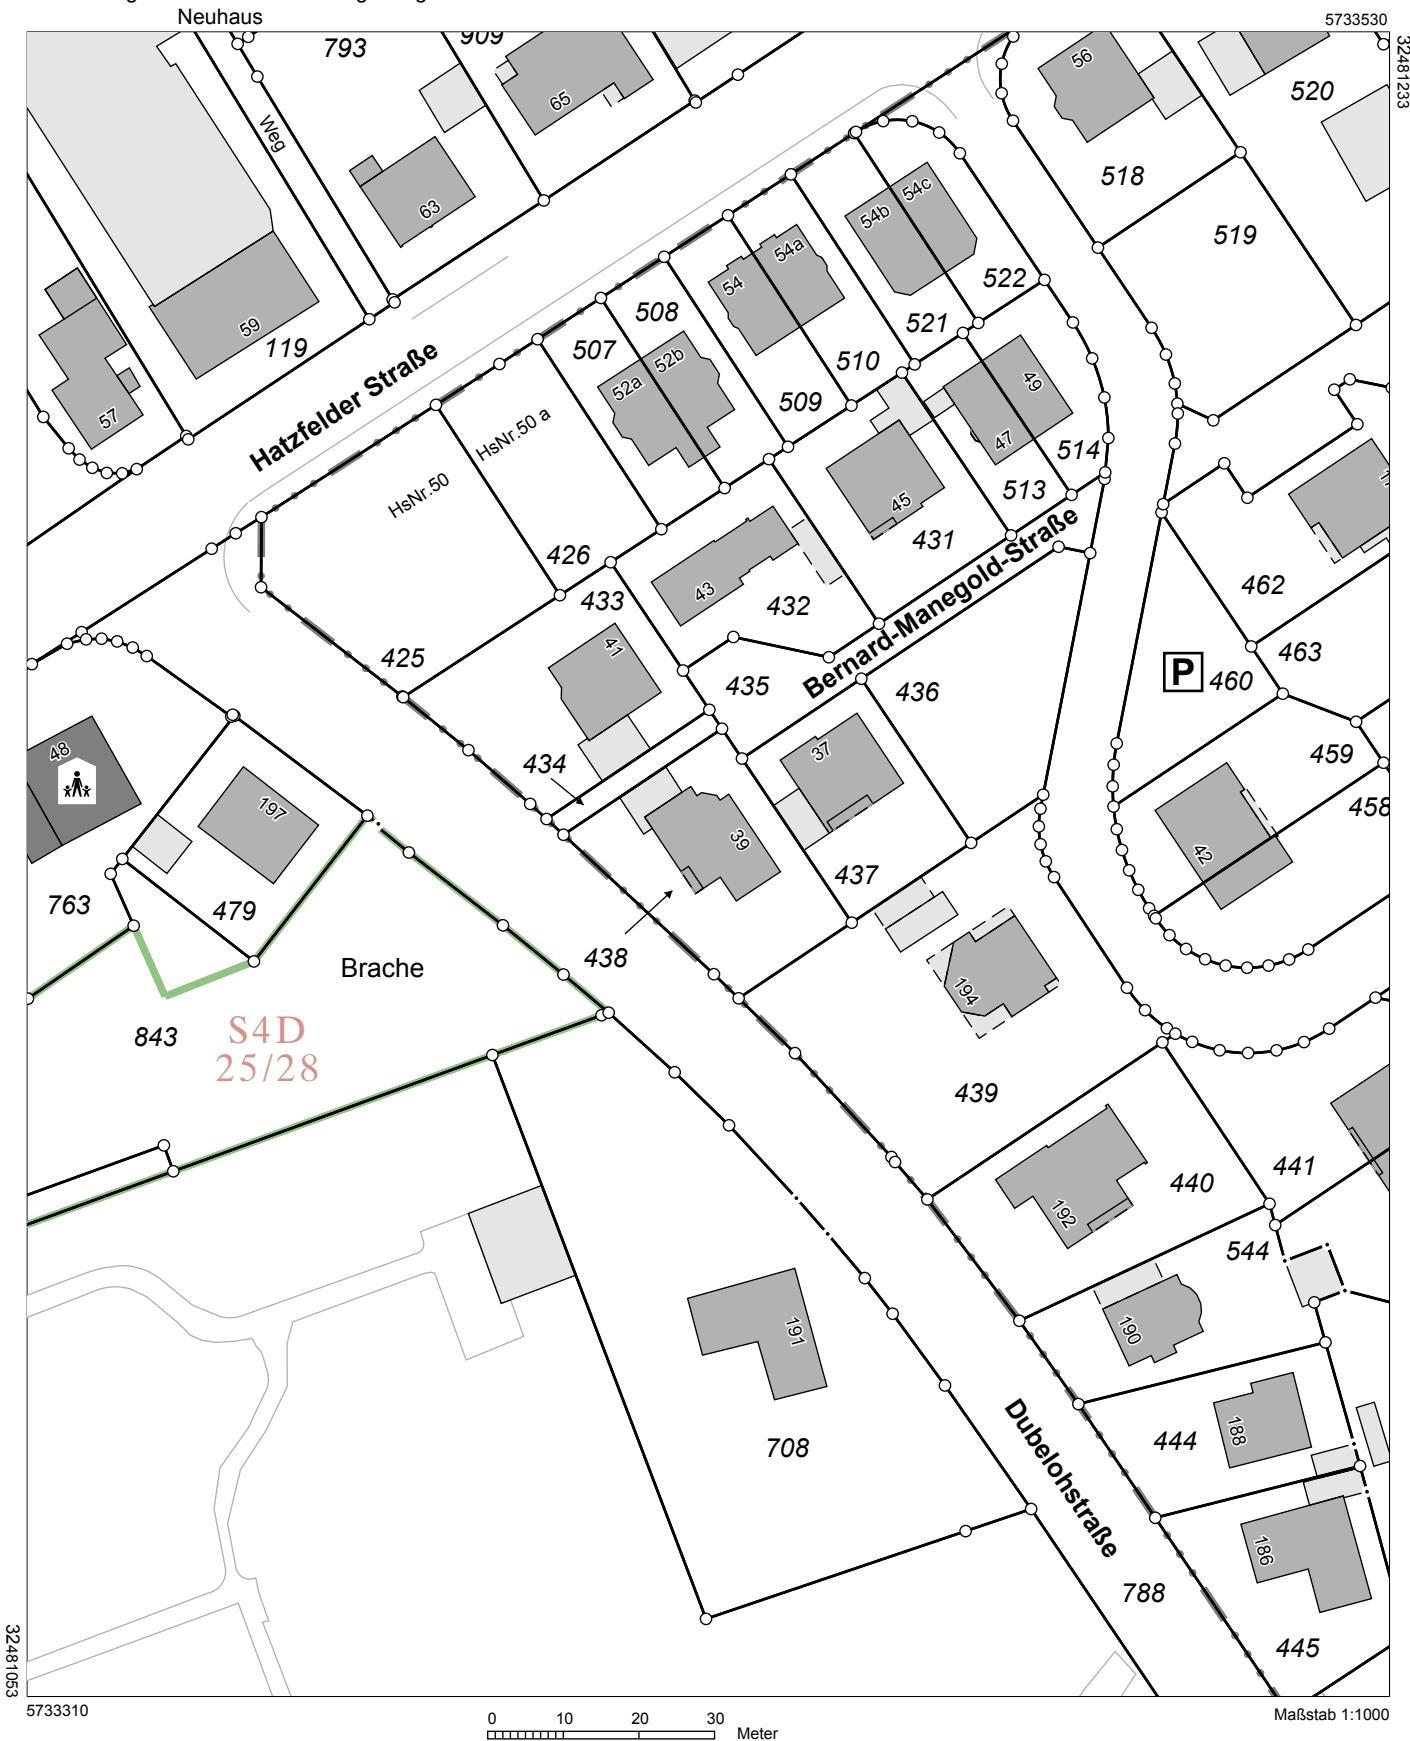

Der Auszug ist maschinell erstellt, er ist ohne Unterschrift gültig. Der Auszug darf nur mit Zustimmung des Katasteramtes vervielfältigt, umgearbeitet, ergänzt, veröffentlicht oder an Dritte weiter gegeben werden. Zu widerhandlungen werden als Ordnungswidrigkeit verfolgt.