

FOR INTERNAL
USE ONLY

Amt für Geoinformation, Kataster und Vermessung
Paderborn


Auszug aus dem Liegenschaftskataster

Liegenschaftskarte 1:1000

Erstellt am 14.08.2023

Flurstück:	461	Gemeinde:	Paderborn
Flur:	14	Kreis:	Paderborn
Gemarkung:	Schloß Neuhaus	Regierungsbezirk:	Detmold

Nur für den internen Gebrauch

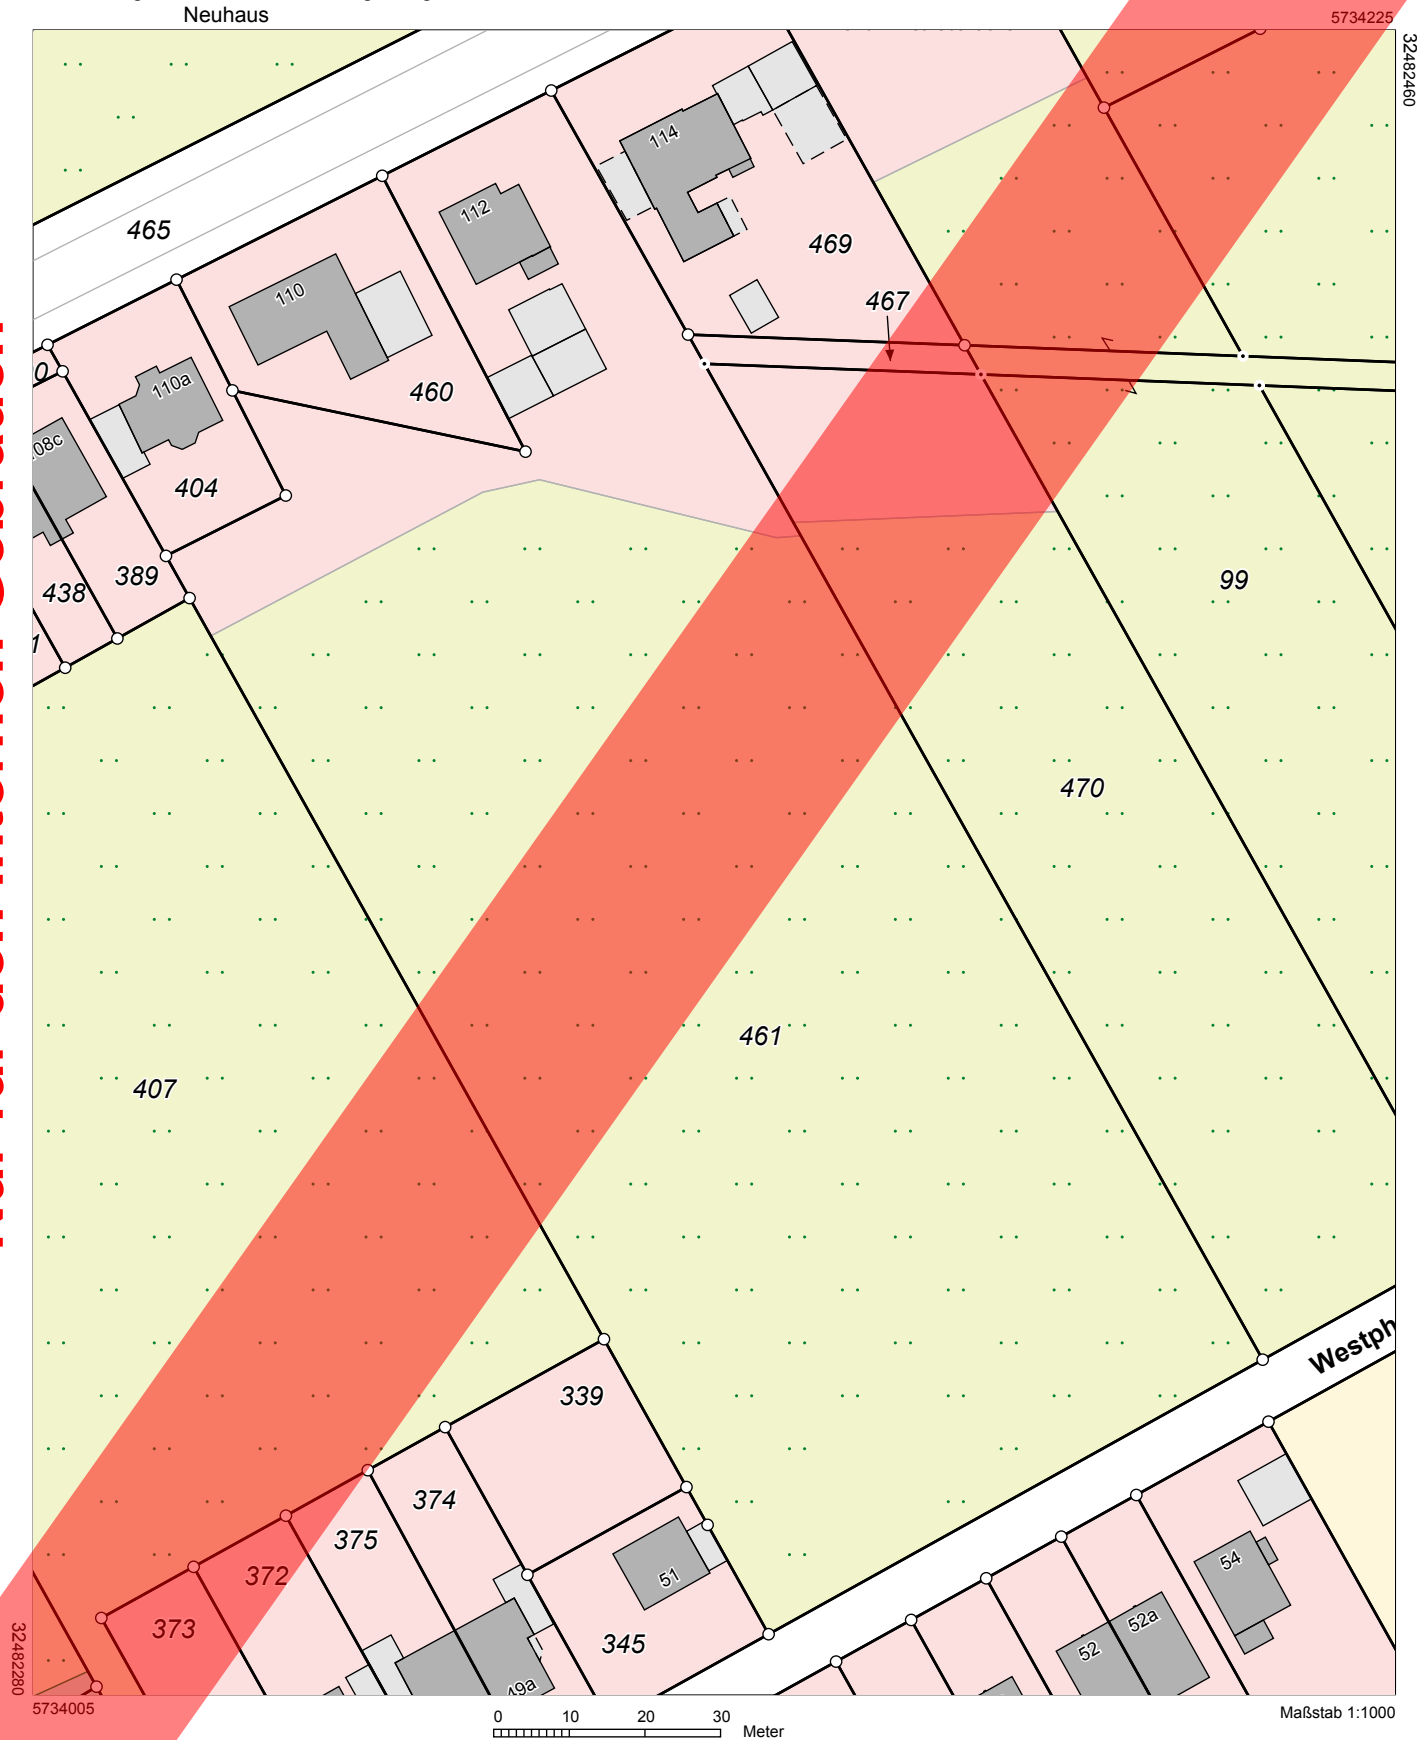

Der Auszug ist maschinell erstellt, er ist ohne Unterschrift gültig. Der Auszug darf nur mit Zustimmung des Katasteramtes vervielfältigt, umgearbeitet, ergänzt, veröffentlicht oder an Dritte weiter gegeben werden. Zuwiderhandlungen werden als Ordnungswidrigkeit verfolgt.