


Flurstück: 1221

Flur: 3

Gemarkung: Schloß Neuhaus

Josef-Temme-Weg 18 u.a., Paderborn

Erstellt: 06.01.2021

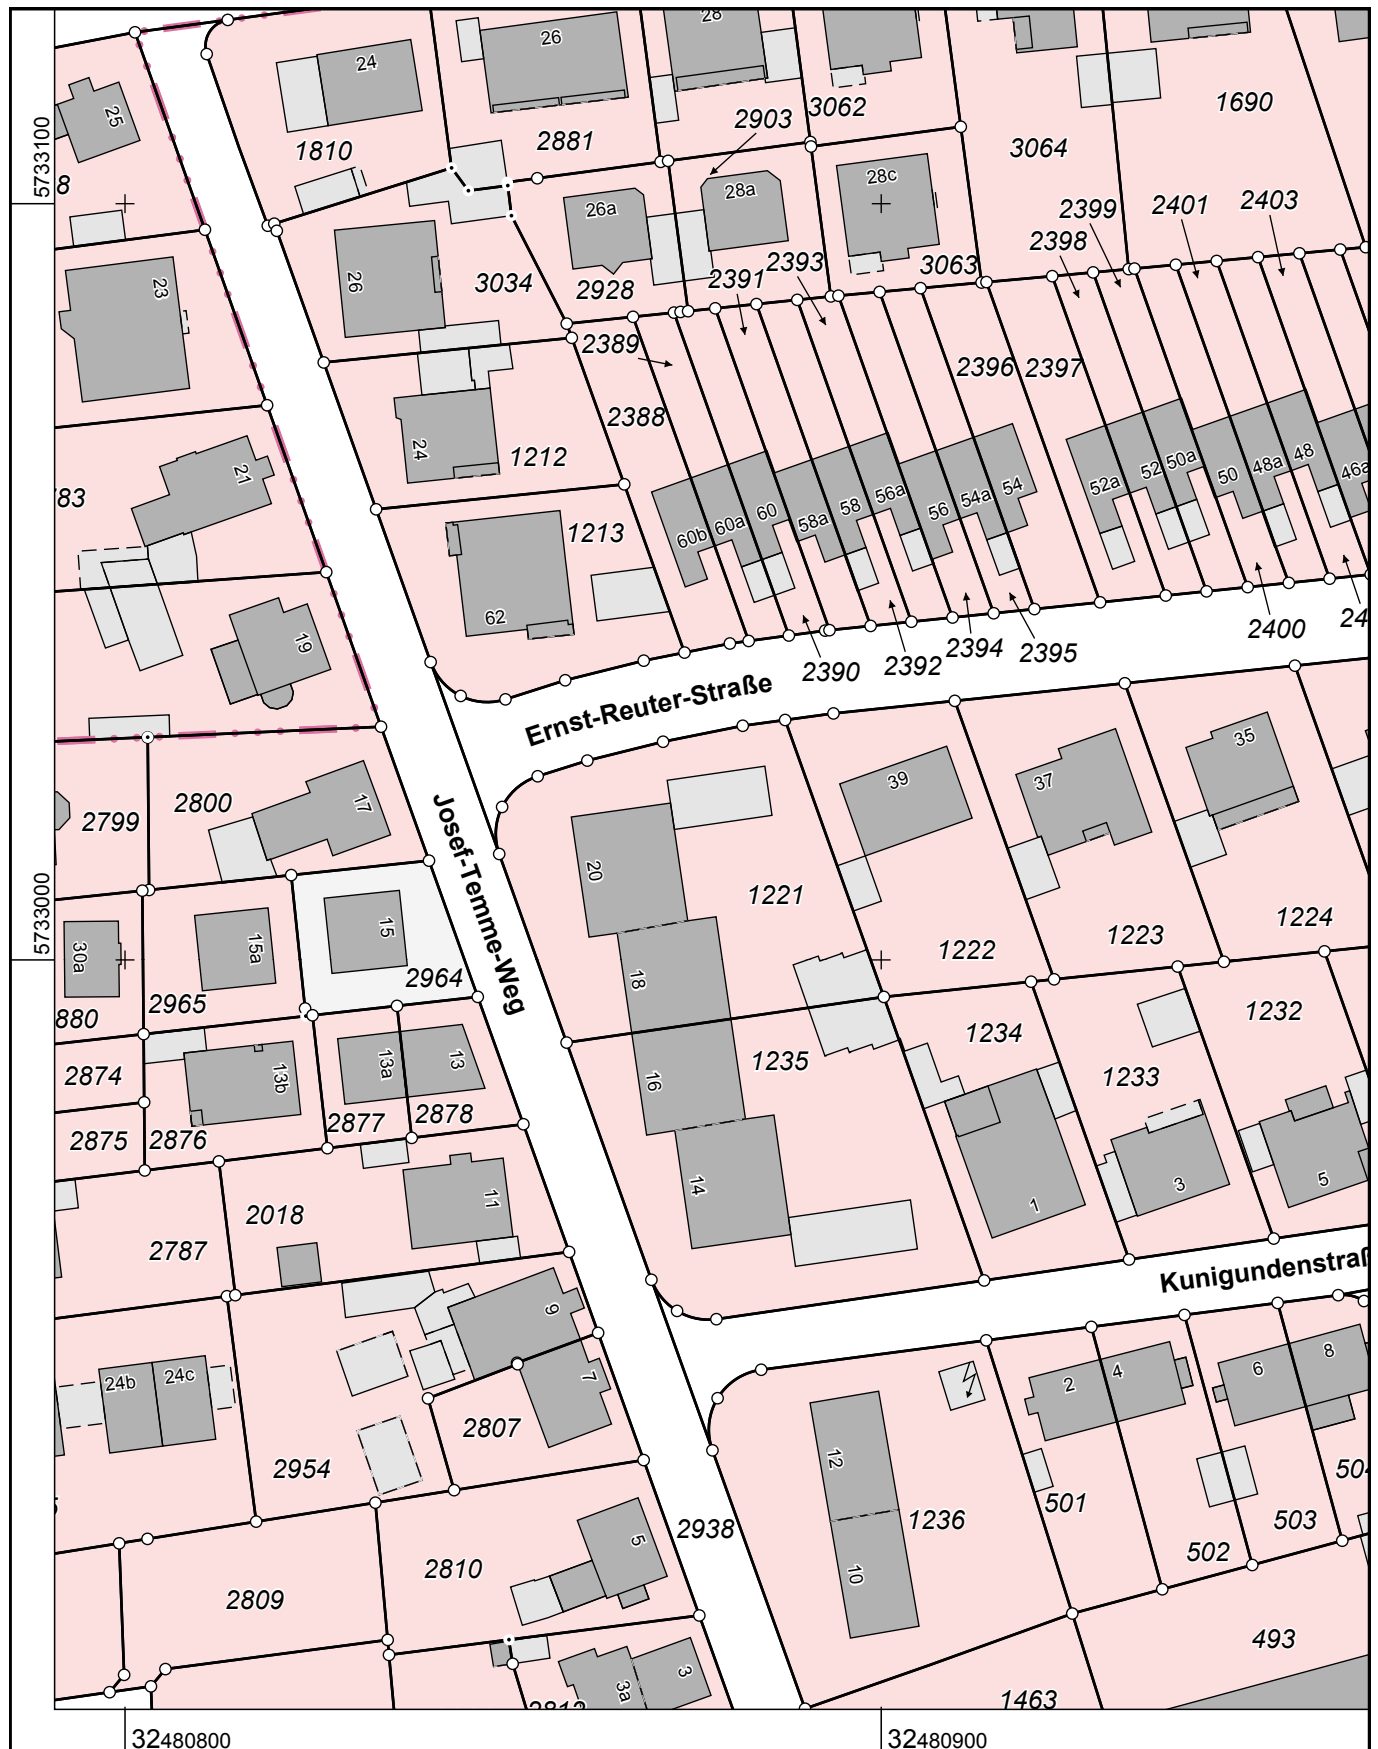

Maßstab 1 : 1000

A horizontal scale bar with markings at 10, 20, 30, 40, and 50 meters.

Die Nutzung dieses Auszuges ist im Rahmen des § 11 (1) DVOzVermKatG NRW zulässig. Zuwiderhandlungen werden nach § 27 VermKatG NRW verfolgt.