


Flurstück:	634	Gemeinde:	Paderborn
Flur:	3	Kreis:	Paderborn
Gemarkung:	Schloß Neuhaus	Regierungsbezirk:	Detmold

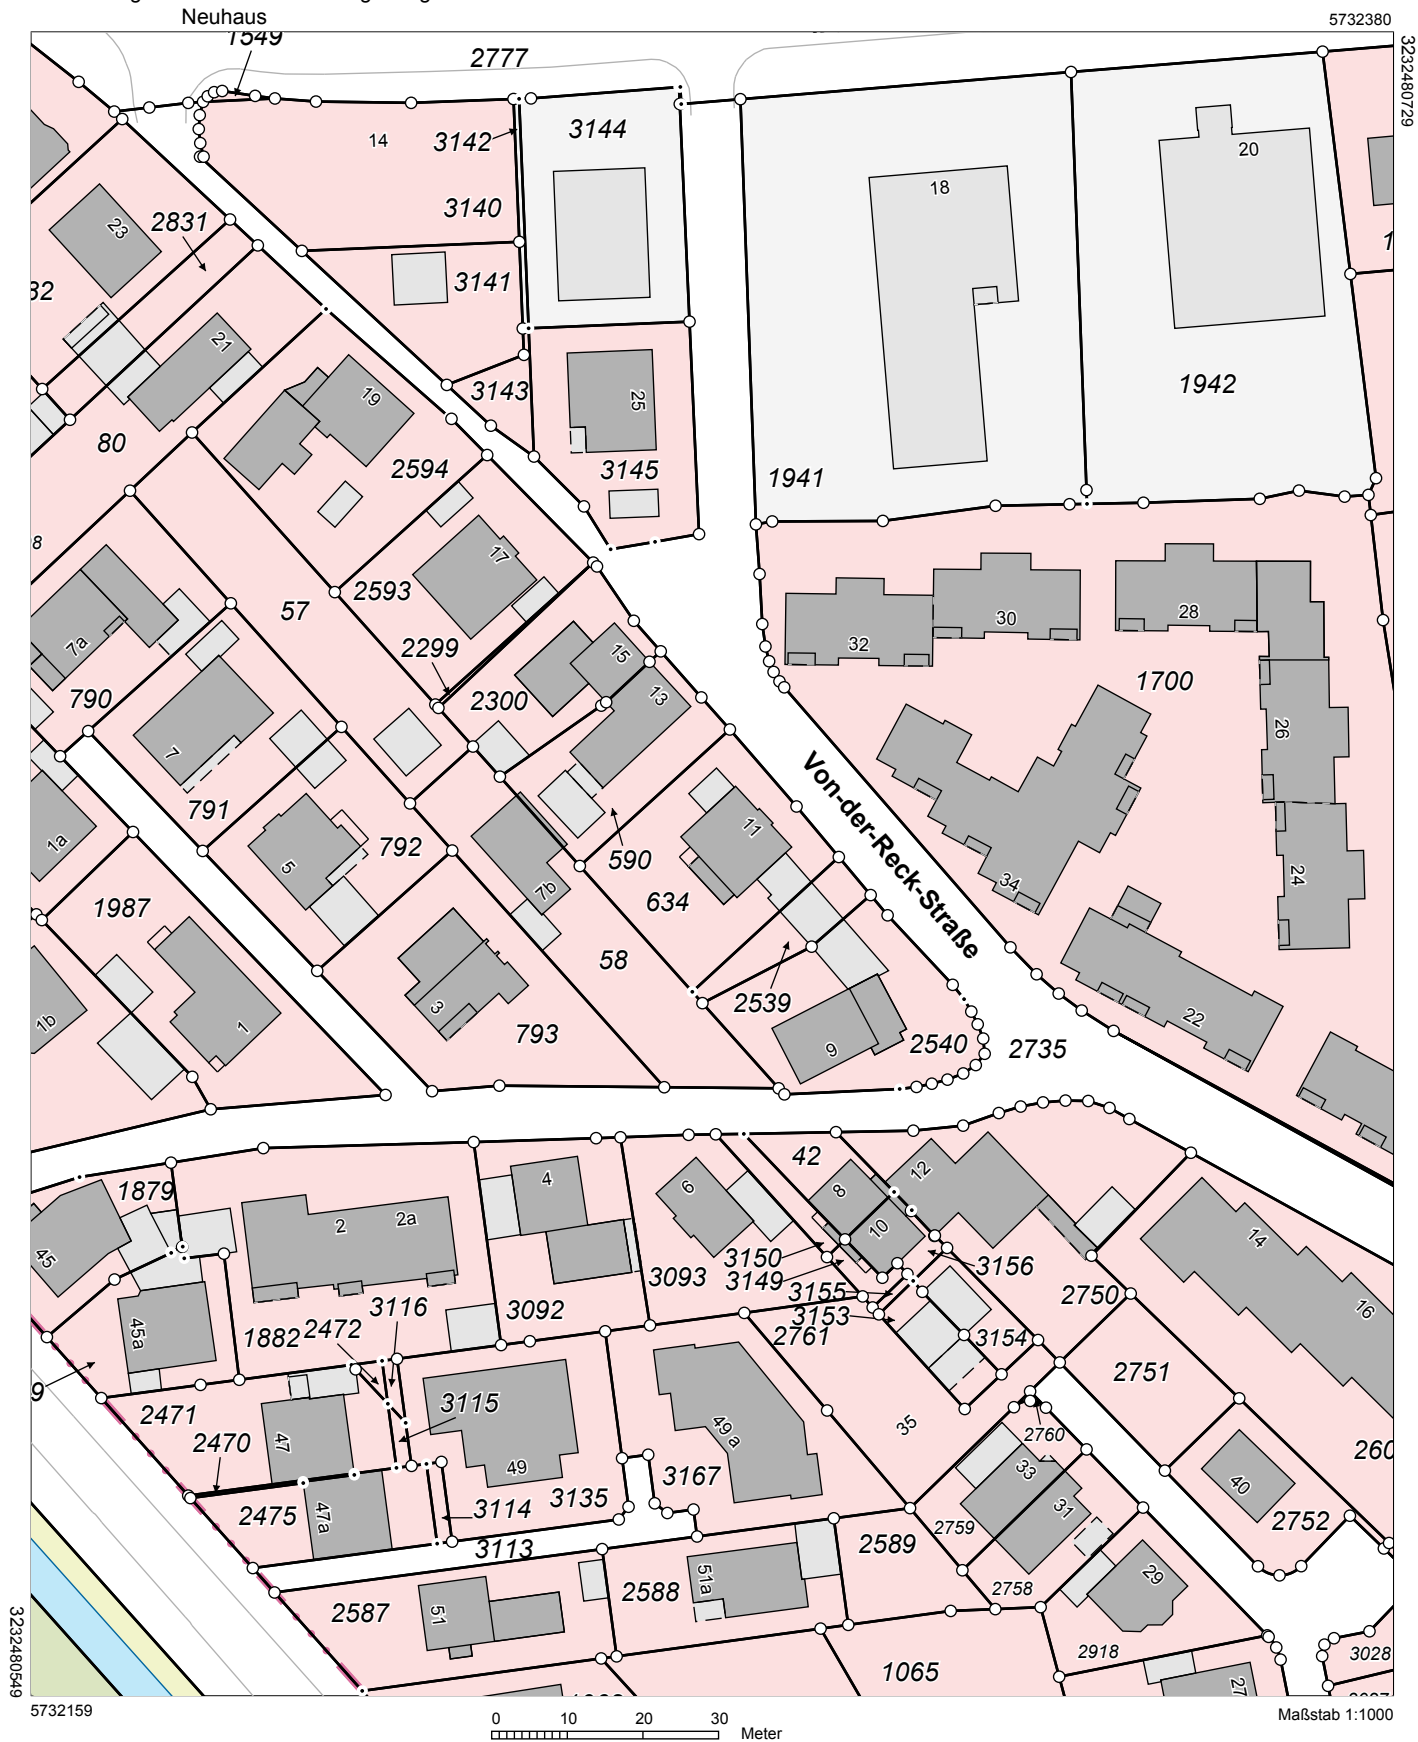

Der Auszug ist maschinell erstellt, er ist ohne Unterschrift gültig. Der Auszug darf nur mit Zustimmung des Katasteramtes vervielfältigt, umgearbeitet, ergänzt, veröffentlicht oder an Dritte weiter gegeben werden. Zuwiderhandlungen werden als Ordnungswidrigkeit verfolgt.