


Erstellt am 27.08.2021

Flurstück: 754
Flur: 10
Gemarkung: Schloß Neuhaus
Gemeinde: Paderborn
Kreis: Paderborn
Regierungsbezirk: Detmold

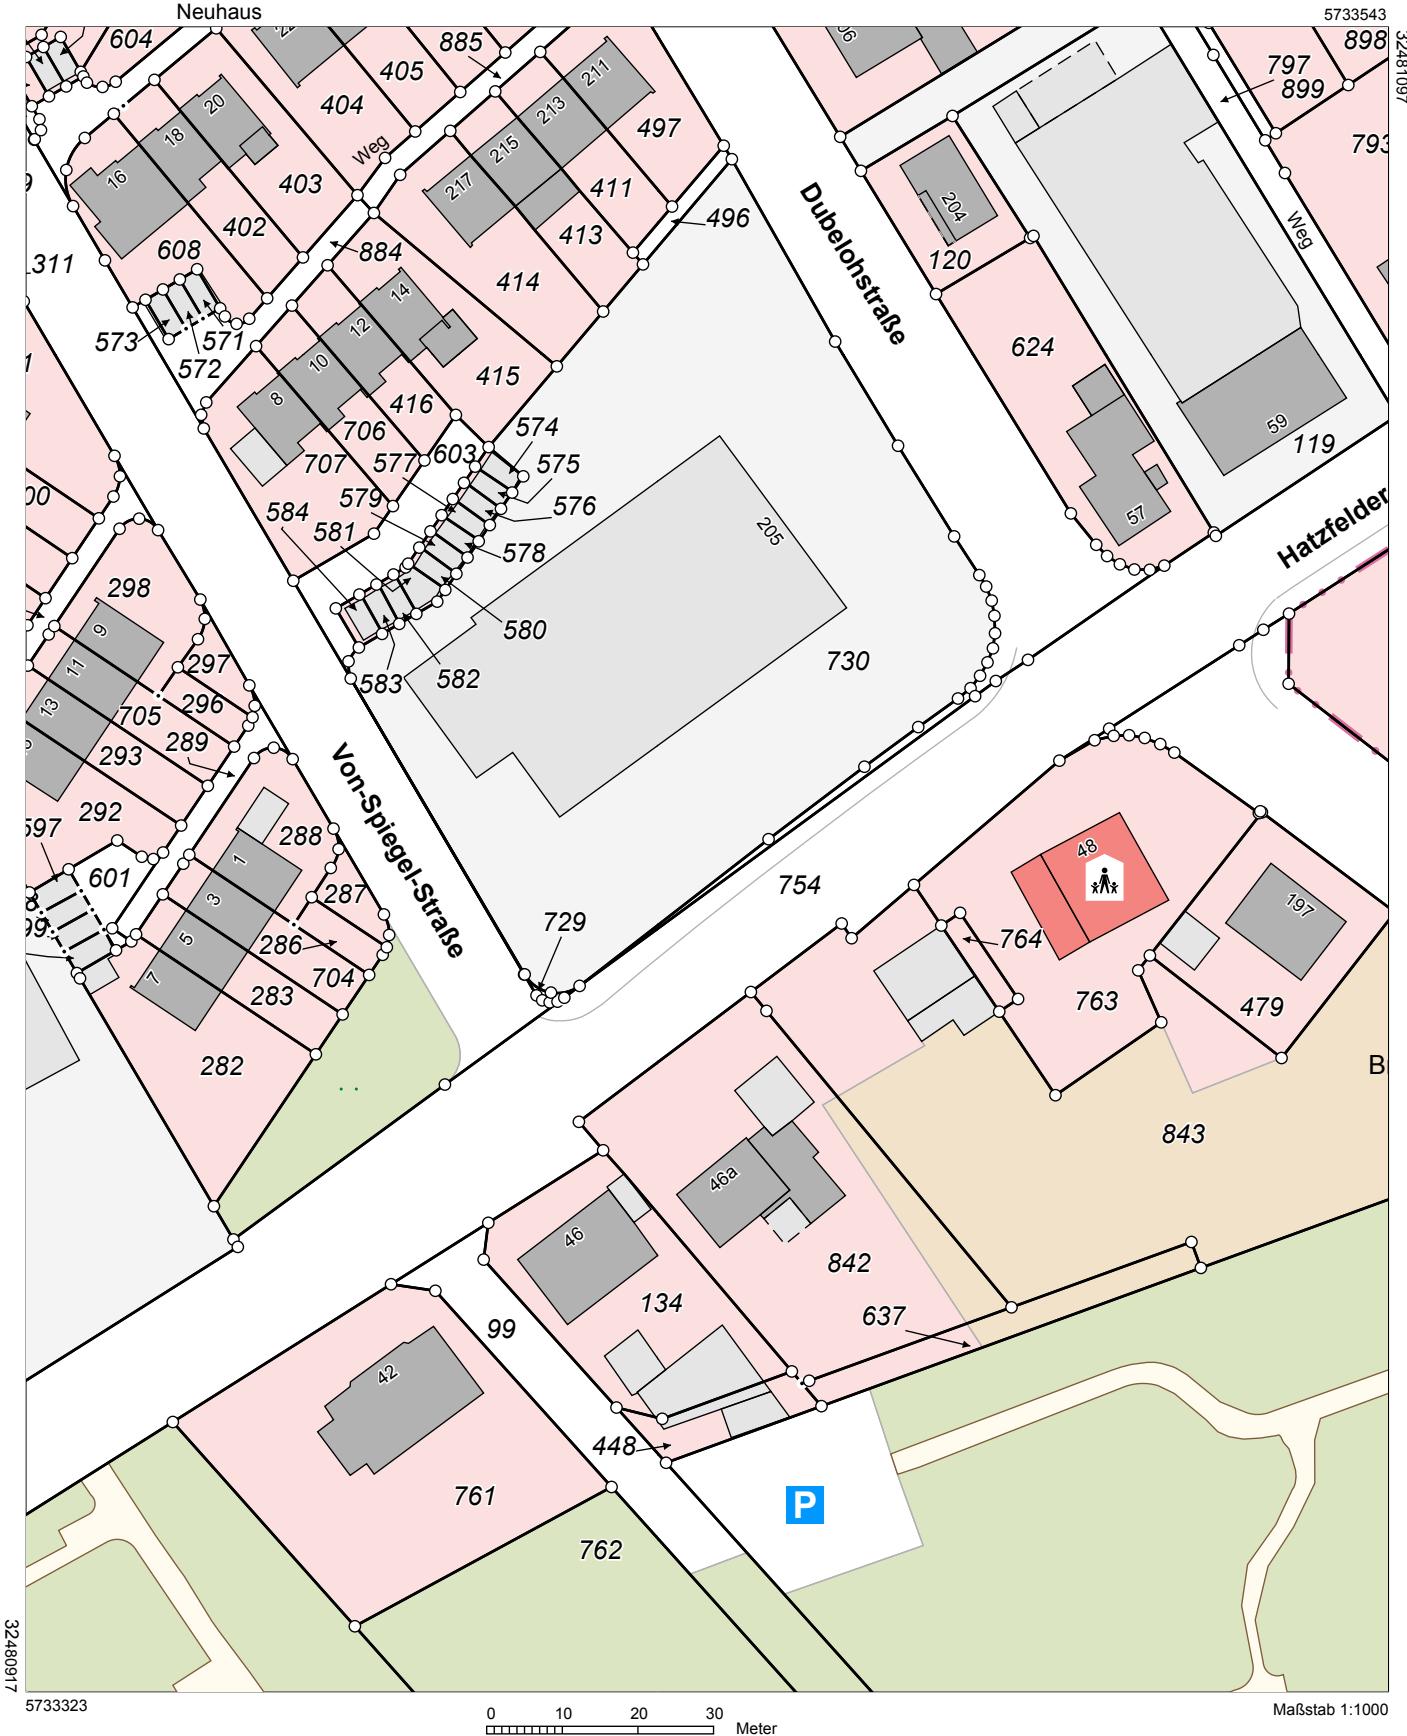

Der Auszug ist maschinell erstellt, er ist ohne Unterschrift gültig. Der Auszug darf nur mit Zustimmung des Katasteramtes vervielfältigt, umgearbeitet, ergänzt, veröffentlicht oder an Dritte weiter gegeben werden. Zu widerhandlungen werden als Ordnungswidrigkeit verfolgt.

Flurstück 754, Flur 10, Gemarkung Schloß Neuhaus

Gebietszugehörigkeit:
Gemeinde Paderborn
Kreis Paderborn
Regierungsbezirk Detmold

Lage: Hatzfelder Straße

Fläche: 9 841 m²

Tatsächliche Nutzung: 9 841 m² Straßenverkehr "Hatzfelder Straße"

Angaben zu Buchung und Eigentum

Buchungsart: Grundstück

Buchung:
Grundbuchamt Paderborn
Grundbuchbezirk Schloß Neuhaus
Grundbuchblatt 7146
Laufende Nummer 49

Eigentümer : 1 NN001568
NN029024 1
99999 Ort
DEUTSCHLAND