


Flurstück: 782

Flur: 8

Gemarkung: Schloß Neuhaus
Am Schloßgarten, Paderborn

Erstellt: 16.02.2021

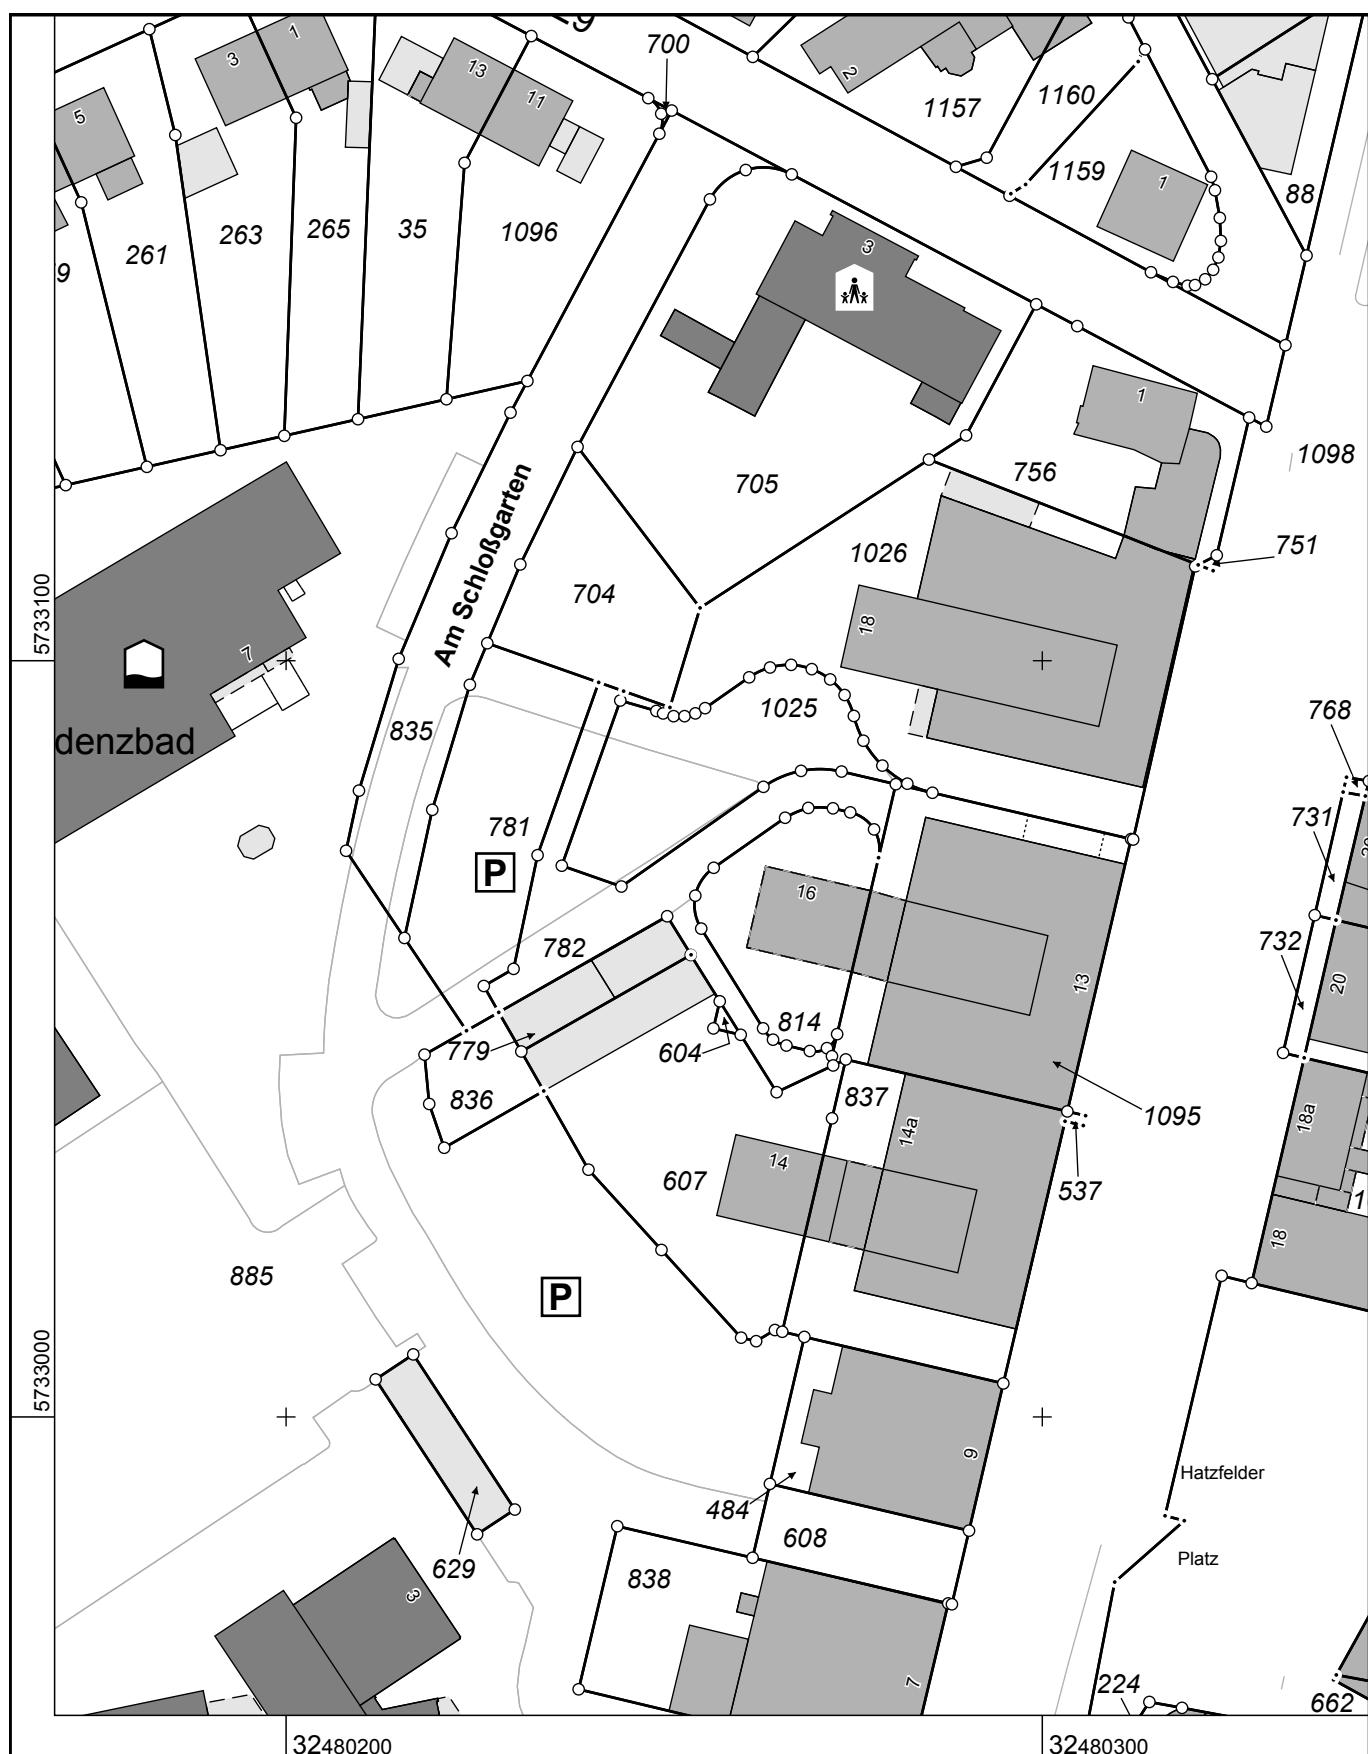

Maßstab 1 : 1000

10 20 30 40 50 Meter

Die Nutzung dieses Auszuges ist im Rahmen des § 11 (1) DVozVermKatG NRW zulässig. Zu widerhandlungen werden nach § 27 VermKatG NRW verfolgt.