


Flurstück: 1095

Flurste

Flur. 6
Gemarkung: Schloß Neuhaus
Bielefelder Straße 13, Paderborn

Erstellt: 04.12.2020

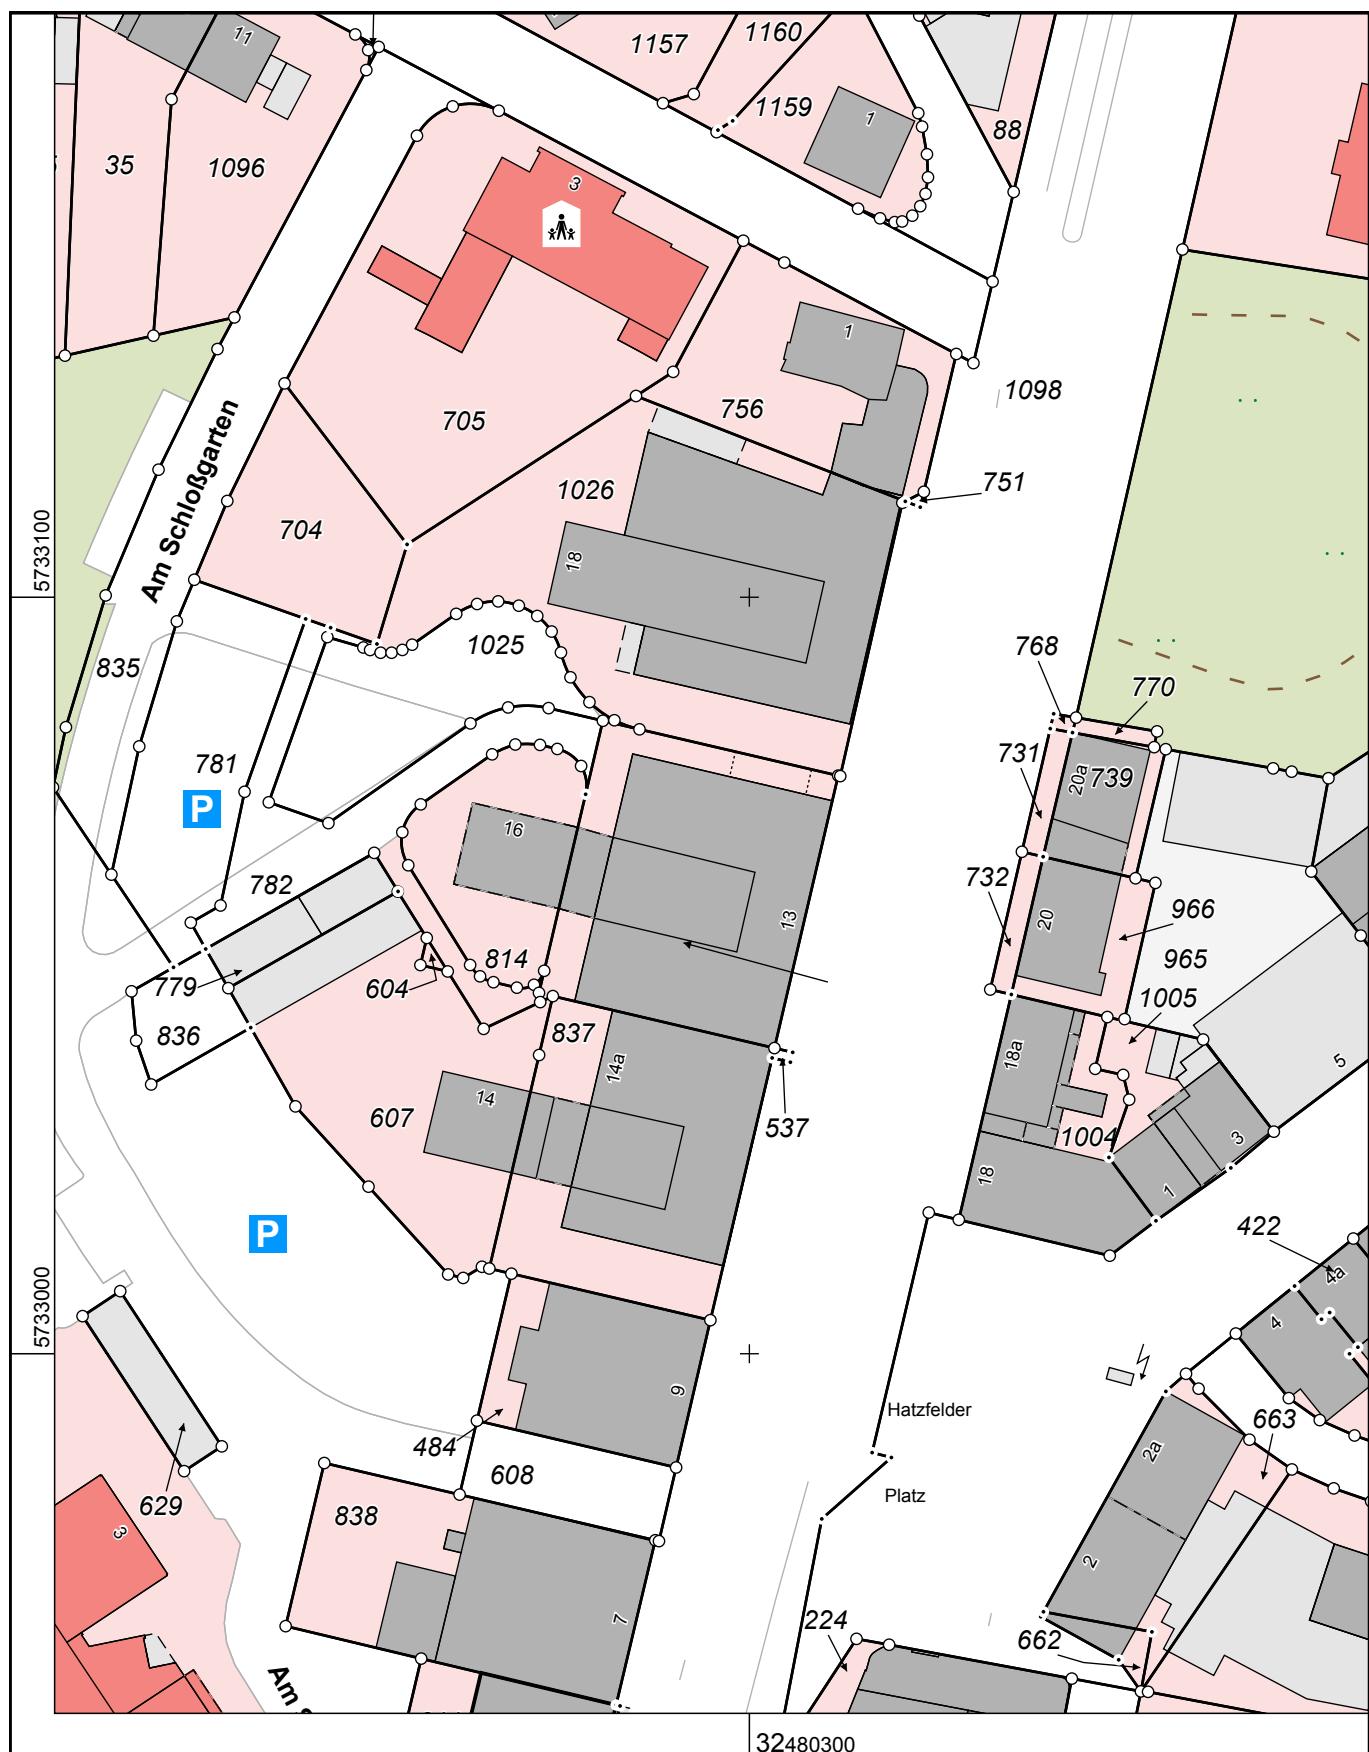

Maßstab 1 : 1000

Die Nutzung dieses Auszuges ist im Rahmen des § 11 (1) DVozVermKatG NRW zulässig. Zu widerhandlungen werden nach § 27 VermKatG NRW verfolgt.