

Nur für den internen Gebrauch


Kreis Paderborn  
Katasteramt

NN024042 1  
99999 Ort


Flurstück: 454  
Flur: 14  
Gemarkung: Schloß Neuhaus  
Westphalenweg 66, Paderborn

Auszug aus dem  
Liegenschaftskataster  
Schätzungskarte NRW 1 : 1000

Erstellt: 04.06.2025

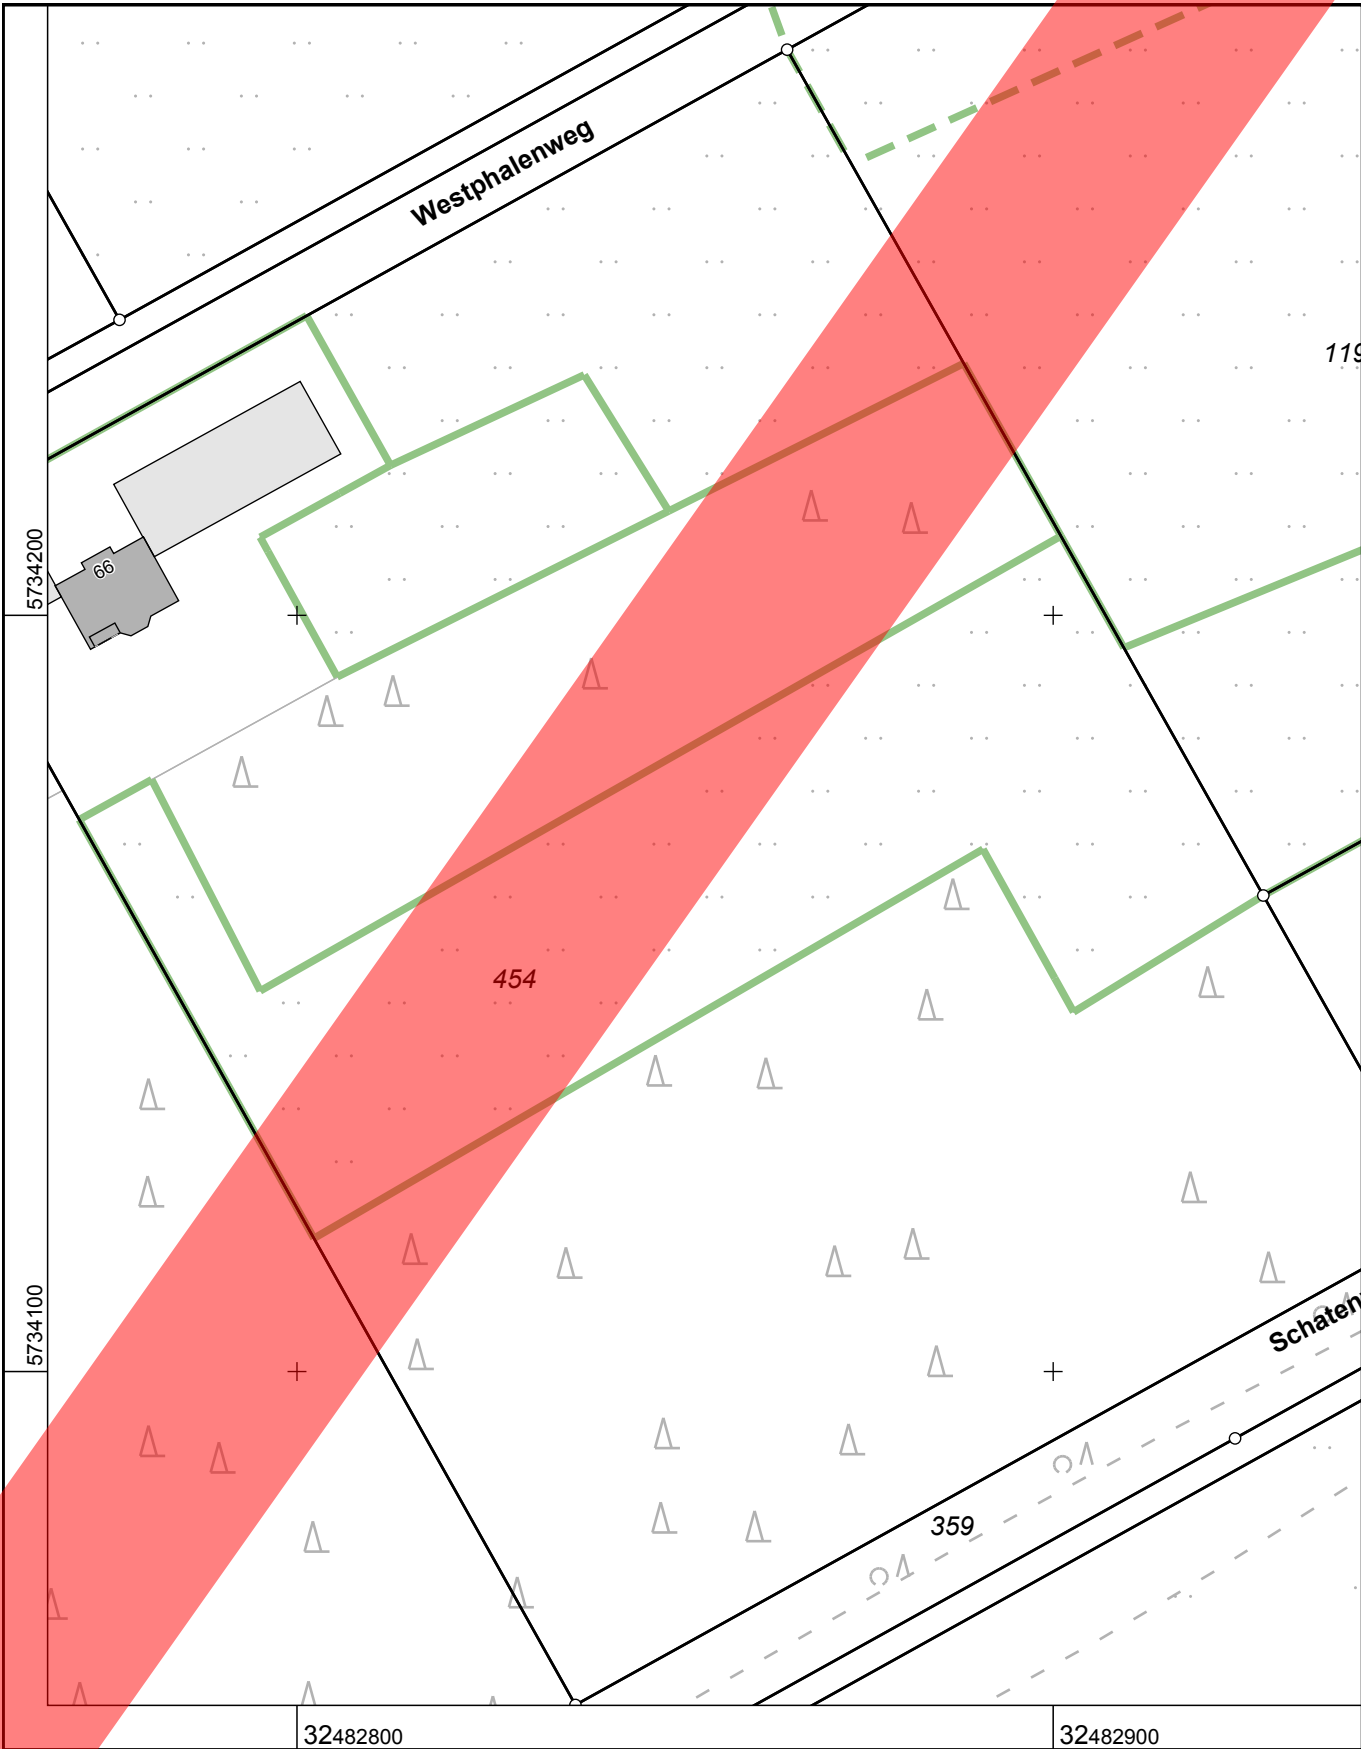

Maßstab 1 : 1000

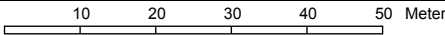

Die Nutzung dieses Auszuges ist im Rahmen des § 11 (1) DVOzVermKatG NRW zulässig. Zuwiderhandlungen werden nach § 27 VermKatG NRW verfolgt.