


Auszug aus dem  
Liegenschaftskataster

Liegenschaftskarte 1:1000

Erstellt am 18.03.2021

Flurstück: 933  
 Flur: 3  
 Gemarkung: Schloß Neuhaus

Gemeinde: Paderborn  
 Kreis: Paderborn  
 Regierungsbezirk: Detmold

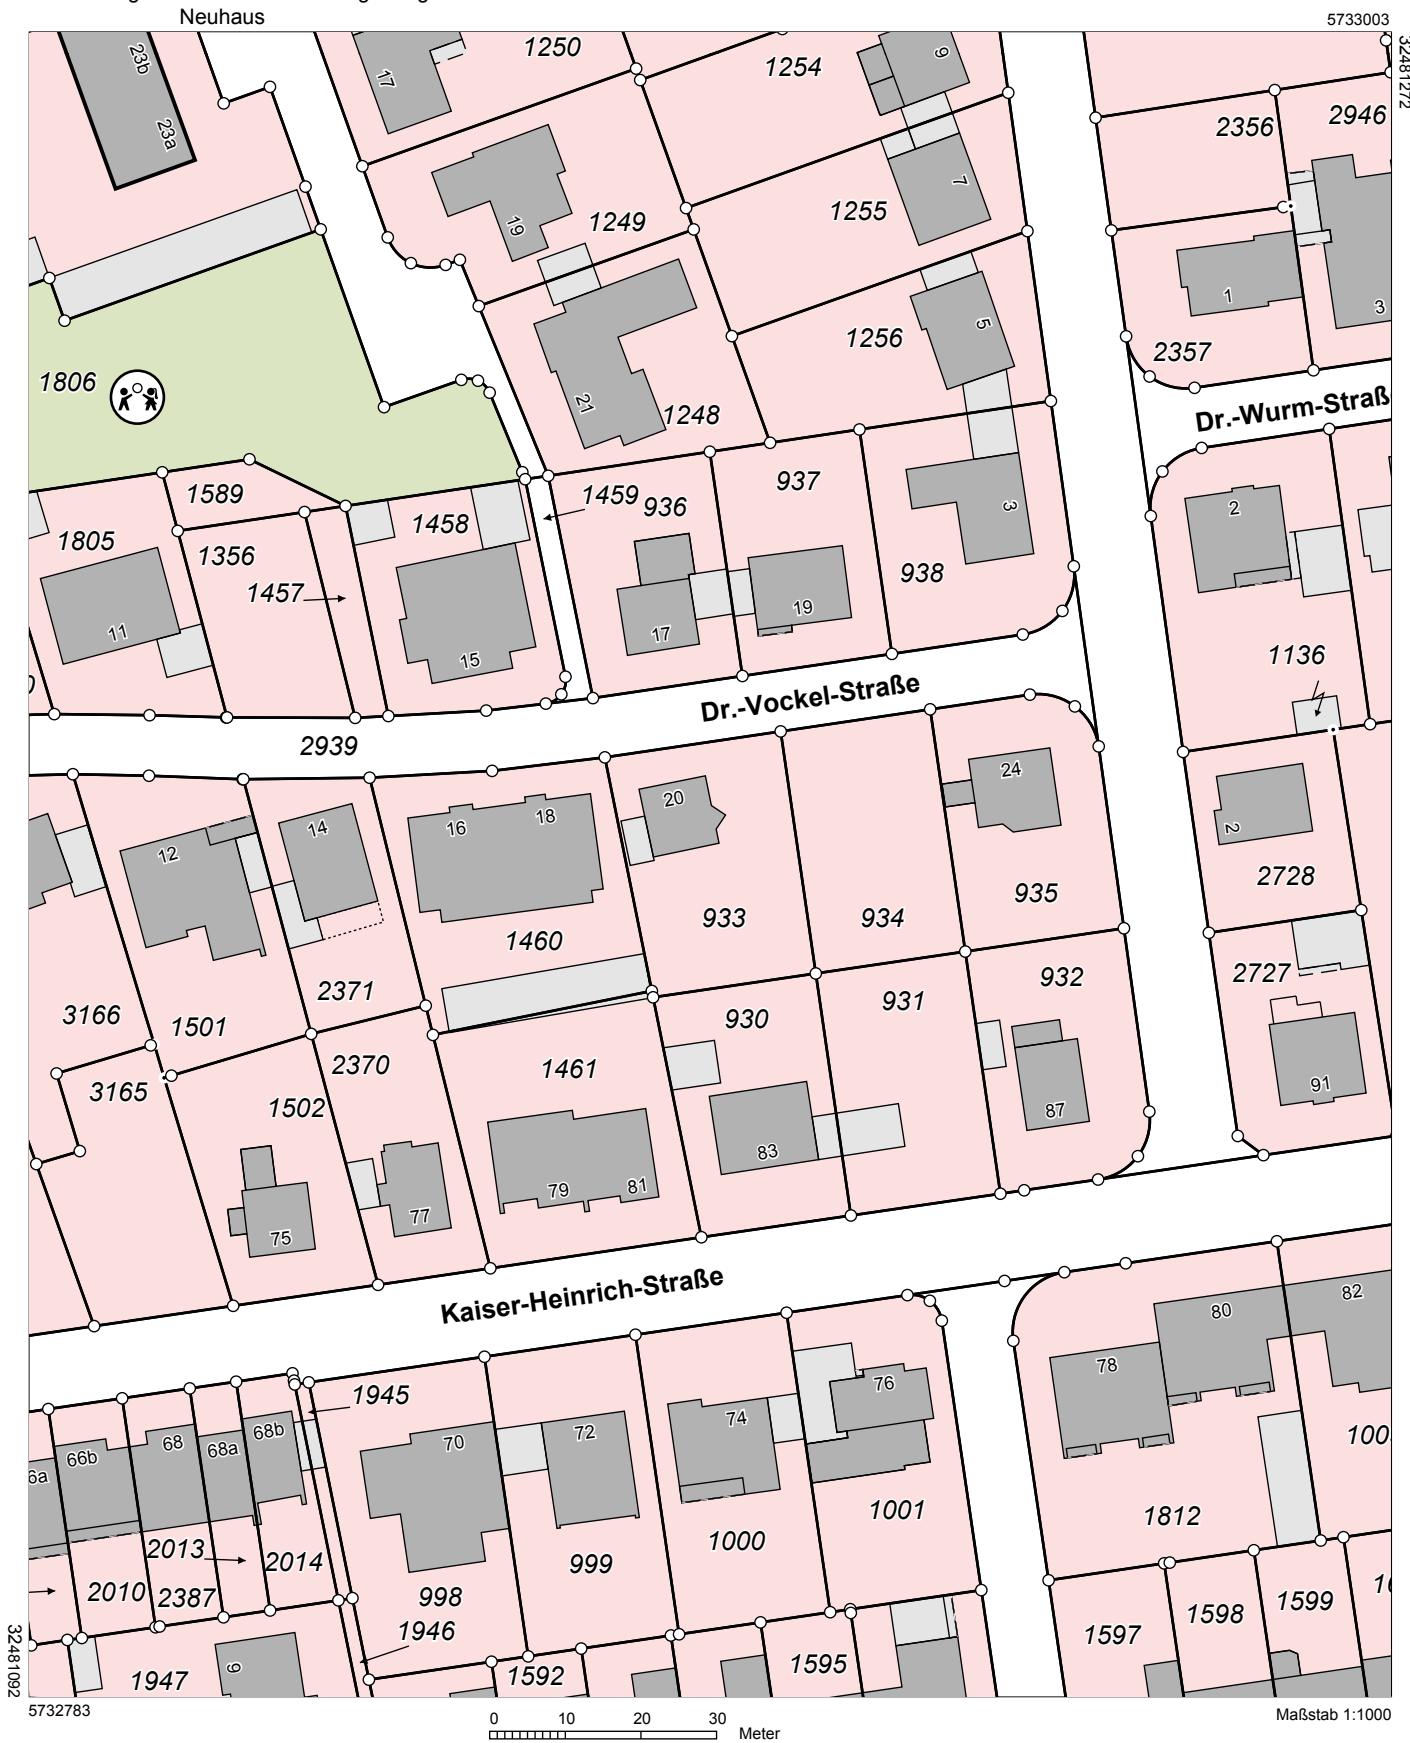

Der Auszug ist maschinell erstellt, er ist ohne Unterschrift gültig. Der Auszug darf nur mit Zustimmung des Katasteramtes vervielfältigt, kopiert, abgetragen, umgearbeitet, ergänzt, verändert, bearbeitet, überarbeitet, aktualisiert, veröffentlicht oder an Dritte weiter gegeben werden. Zu widerhandlungen werden als Ordnungswidrigkeit verfolgt.