


Auszug aus dem  
Liegenschaftskataster

Liegenschaftskarte 1:1000

Erstellt am 17.01.2018

Flurstück: 1154 Gemeinde: Paderborn  
Flur: 8 Kreis: Paderborn  
Gemarkung: Schloß Regierungsbezirk: Detmold  
Neuhaus

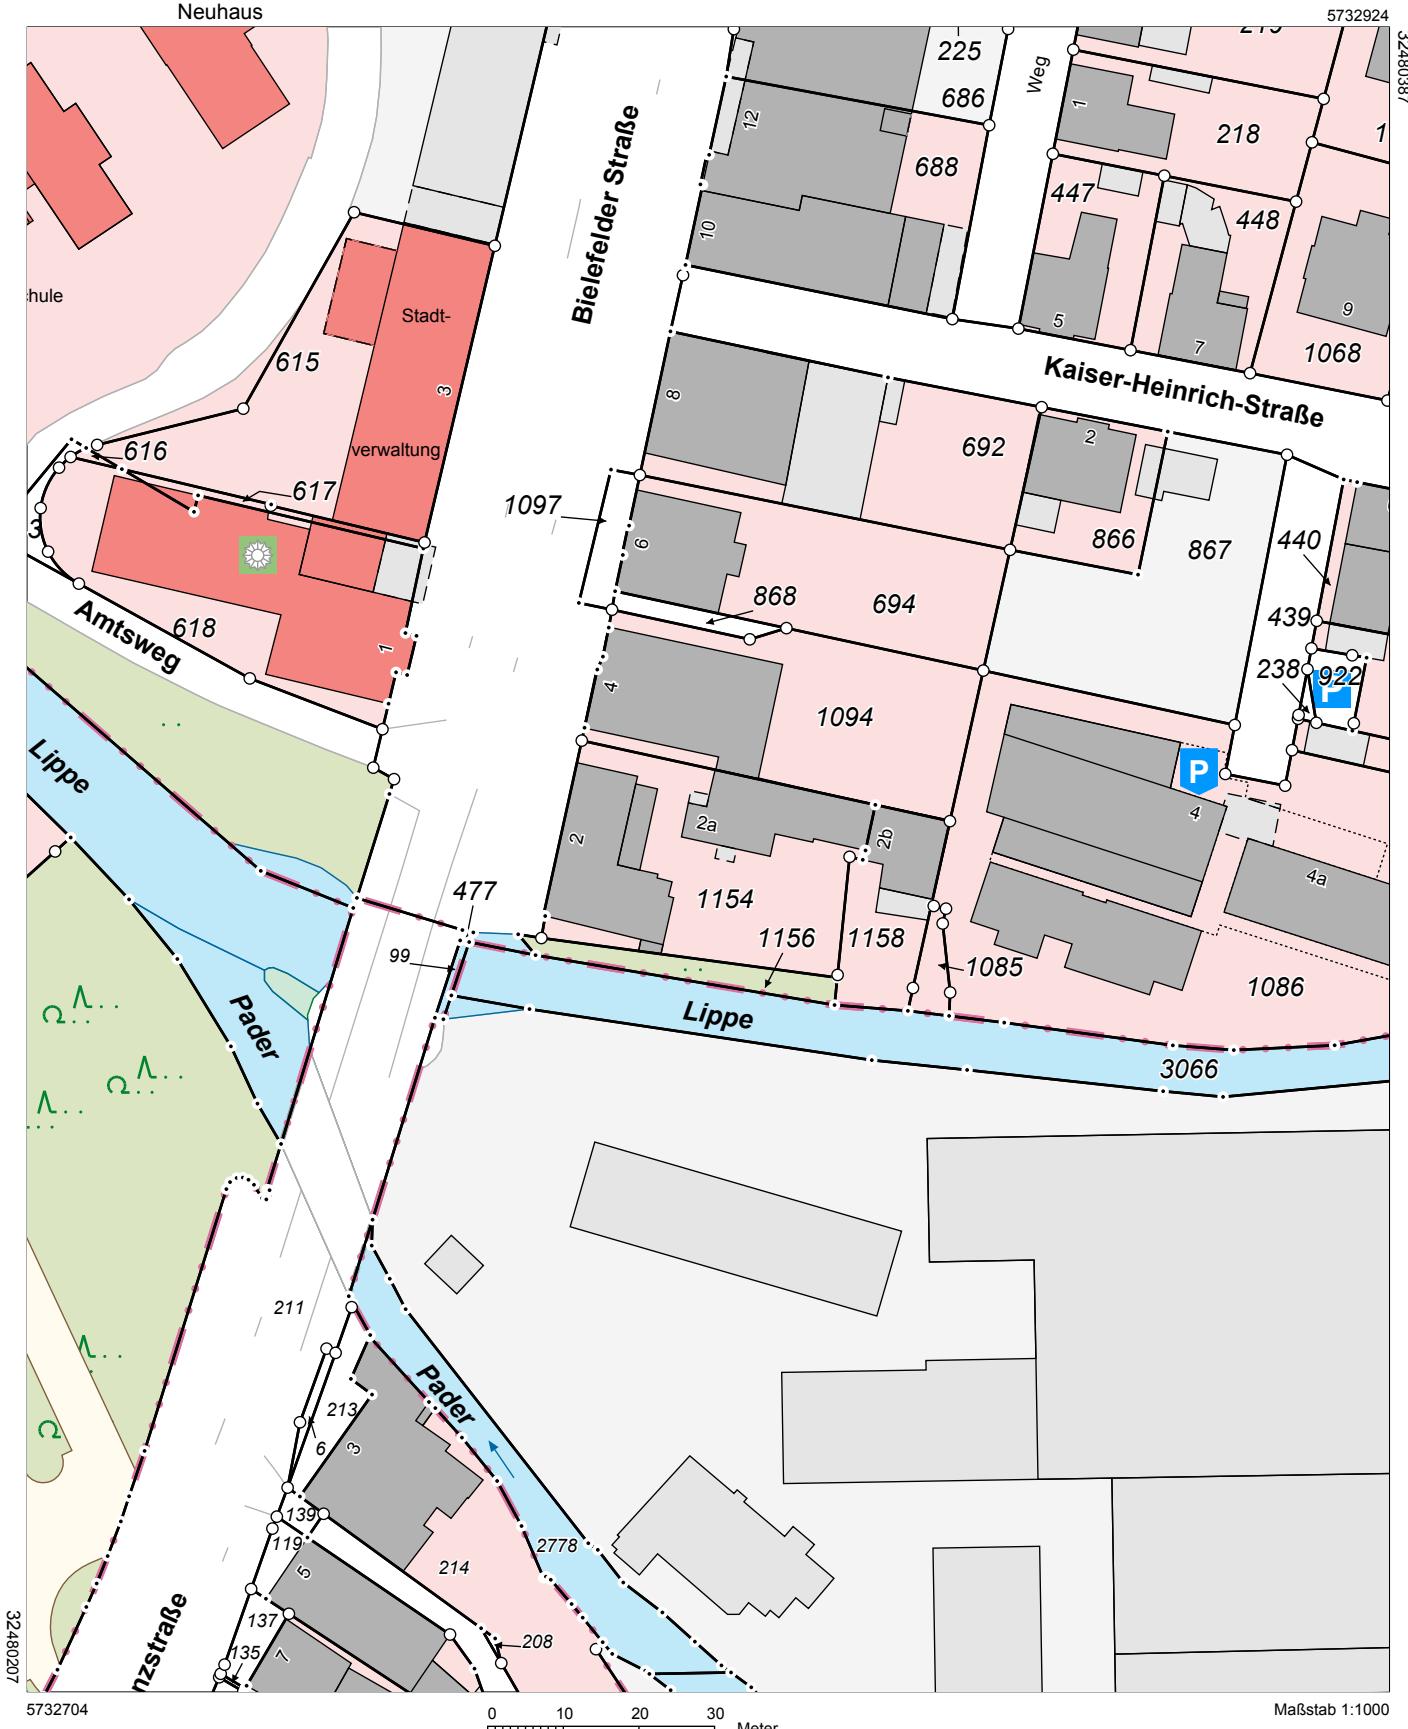

## Flurstück 1154, Flur 8, Gemarkung Schloß Neuhaus

Gebietszugehörigkeit:	Gemeinde Paderborn Kreis Paderborn Regierungsbezirk Detmold
Lage:	Bielefelder Straße 2 a Bielefelder Straße 2
Fläche:	979 m <sup>2</sup>
Tatsächliche Nutzung:	979 m <sup>2</sup> Gebäude- und Freifläche, Mischnutzung mit Wohnen
Gebäude:	Gemischt genutztes Gebäude mit Wohnen, Bielefelder Straße 2 Gemischt genutztes Gebäude mit Wohnen, Bielefelder Straße P2 lfde Nr. 1 Gemischt genutztes Gebäude mit Wohnen, Bielefelder Straße 2 a
Hinweise zum Flurstück:	Baulast

## Angaben zu Buchung und Eigentum

Buchungsart:	Grundstück
Buchung:	Grundbuchamt Paderborn Grundbuchbezirk Schloß Neuhaus Grundbuchblatt 161 Laufende Nummer 10
Eigentümer :	3 NN004177, NN015878 NN031042 1 99999 Ort DEUTSCHLAND