


Auszug aus dem
LiegenschaftskatasterLiegenschaftskarte mit Bodenschätzung
1:1000

Erstellt am 01.11.2022

Flurstück: 2248 Gemeinde: Paderborn
Flur: 3 Kreis: Paderborn
Gemarkung: Schloß Regierungsbezirk: Detmold
Neuhaus

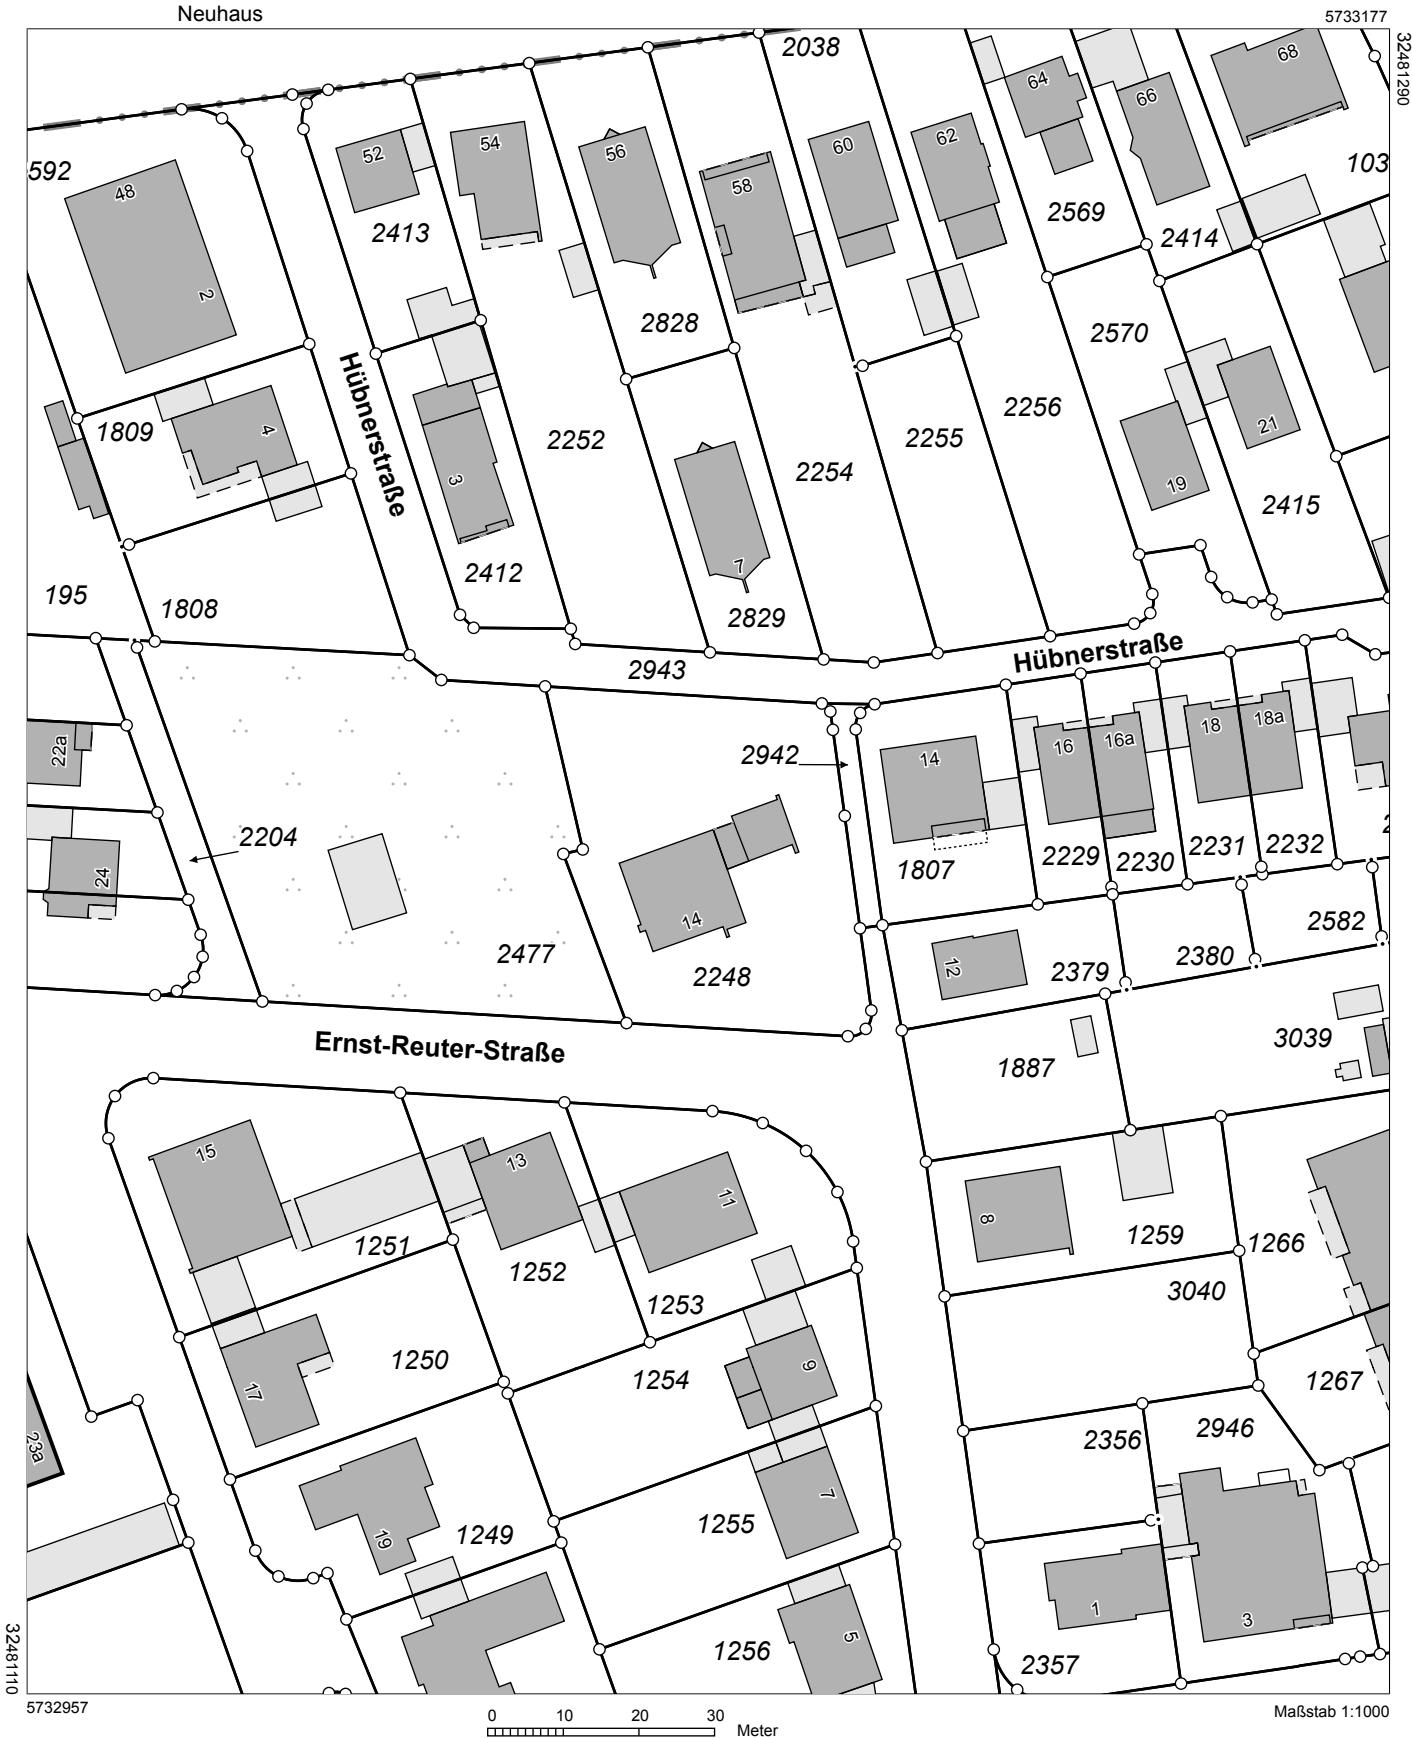

Der Auszug ist maschinell erstellt, er ist ohne Unterschrift gültig. Der Auszug darf nur mit Zustimmung des Katasteramtes vervielfältigt, umgearbeitet, ergänzt, veröffentlicht oder an Dritte weiter gegeben werden. Zu widerhandlungen werden als Ordnungswidrigkeit verfolgt.

Flurstück 2248, Flur 3, Gemarkung Schloß Neuhaus

Gebietszugehörigkeit:
Gemeinde Paderborn
Kreis Paderborn
Regierungsbezirk Detmold

Lage: Ernst-Reuter-Straße 14

Fläche: 1 579 m²

Tatsächliche Nutzung: 1 579 m² Wohnbaufläche

Gebäude:
Wohnhaus, Ernst-Reuter-Straße 14
Wohnhaus, Ernst-Reuter-Straße P14 Ifde Nr. 1

Angaben zu Buchung und Eigentum

Buchungsart: Grundstück

Buchung:
Grundbuchamt Paderborn
Grundbuchbezirk Schloß Neuhaus
Grundbuchblatt 7200
Laufende Nummer 1

Eigentümer : 1 NN004378, NN016076
NN031195 1
99999 Ort
DEUTSCHLAND