


Auszug aus dem Liegenschaftskataster

Liegenschaftskarte 1:1000

Erstellt am 16.01.2018

Flurstück: 697 Gemeinde: Paderborn
Flur: 10 Kreis: Paderborn
Gemarkung: Schloß Regierungsbezirk: Detmold
Neuhaus

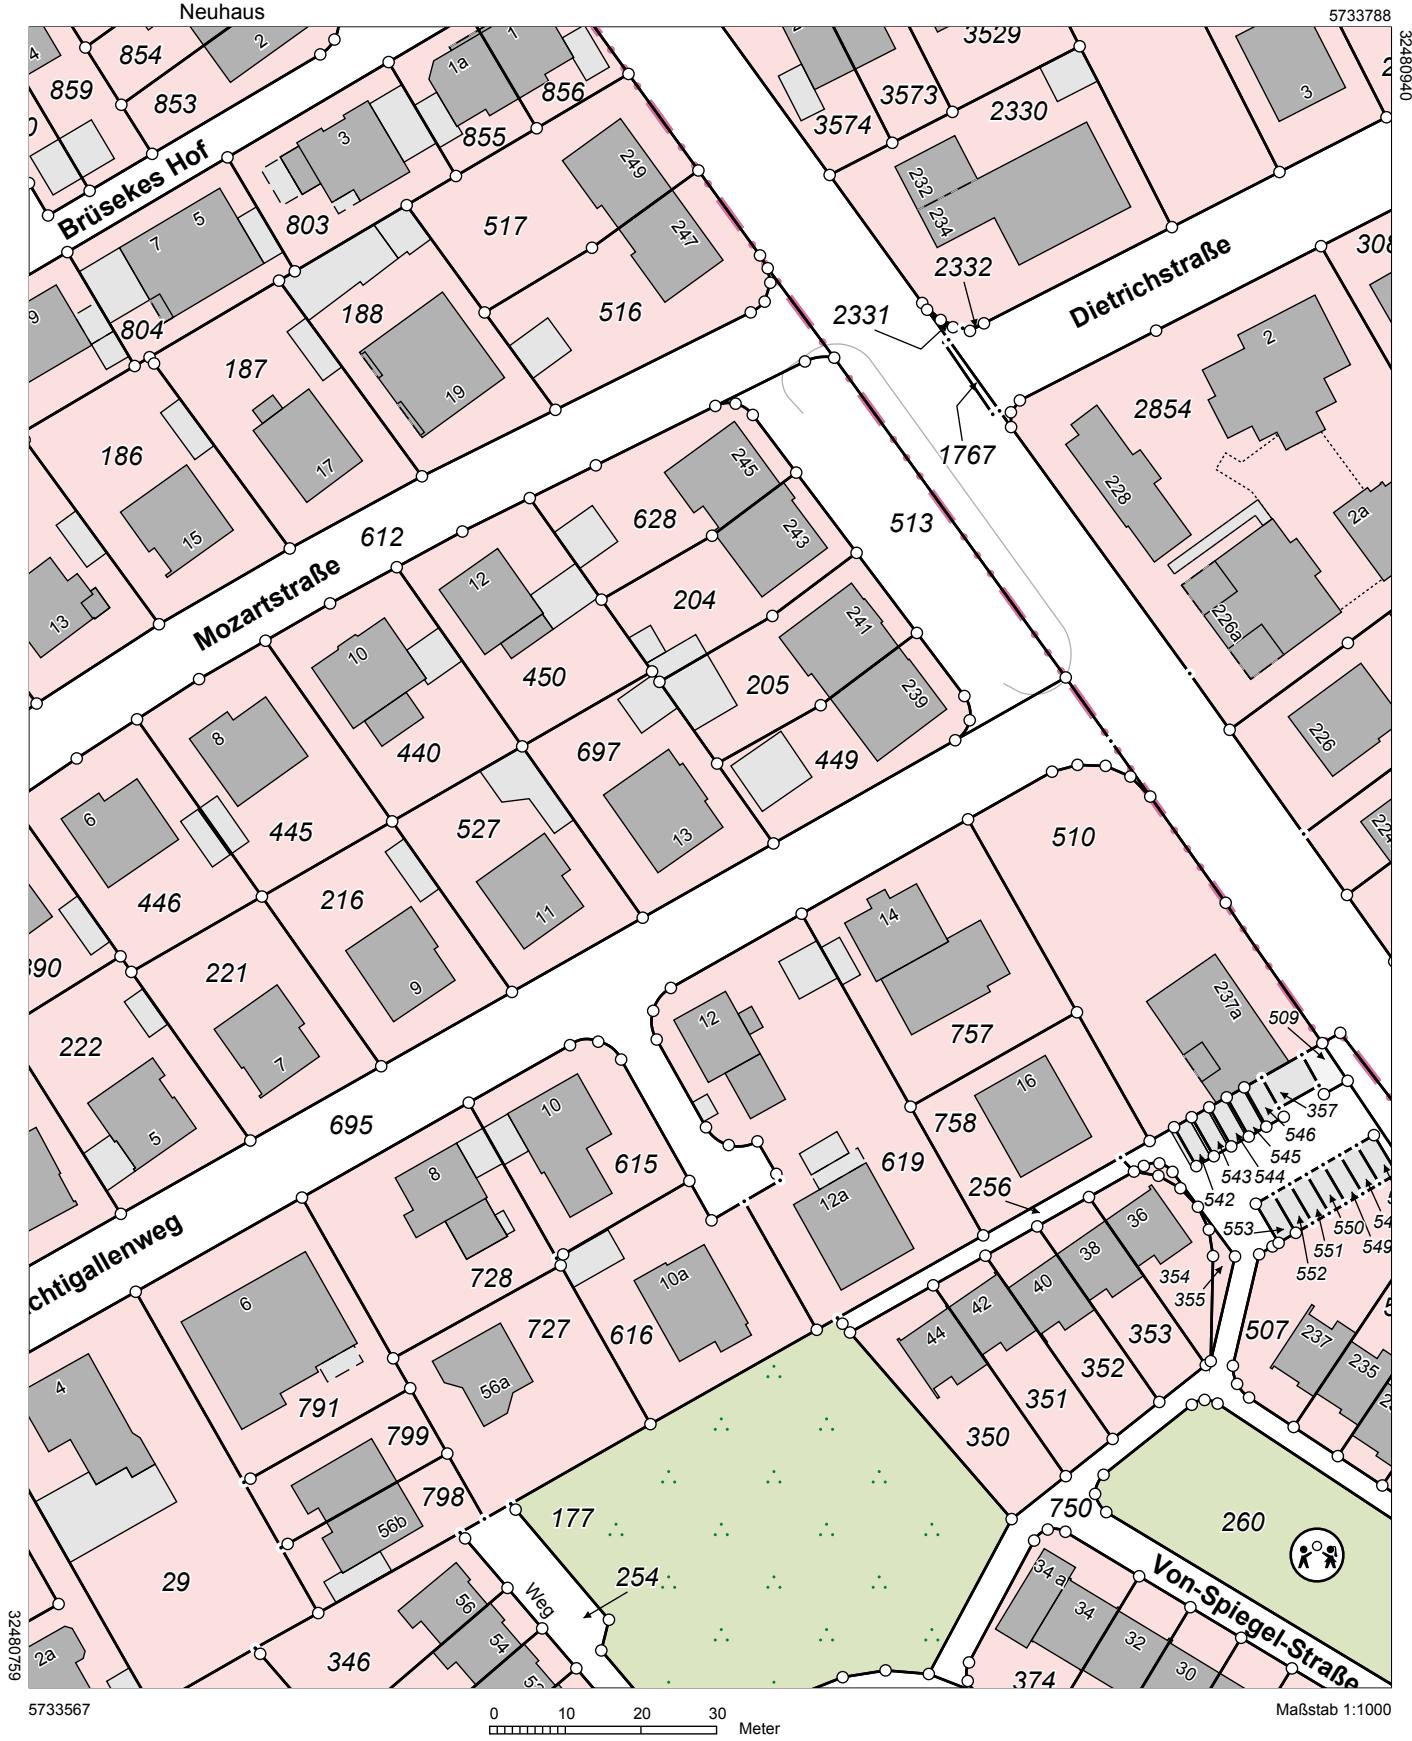

Der Auszug ist maschinell erstellt, er ist ohne Unterschrift gültig. Der Auszug darf nur mit Zustimmung des Katasteramtes vervielfältigt, umgearbeitet, ergänzt, veröffentlicht oder an Dritte weiter gegeben werden. Zu widerhandlungen werden als Ordnungswidrigkeit verfolgt.