


Flurstück: 1095

Flurste

Flur. 6  
Gemarkung: Schloß Neuhaus  
Bielefelder Straße 13, Paderborn

Erstellt: 04.12.2020

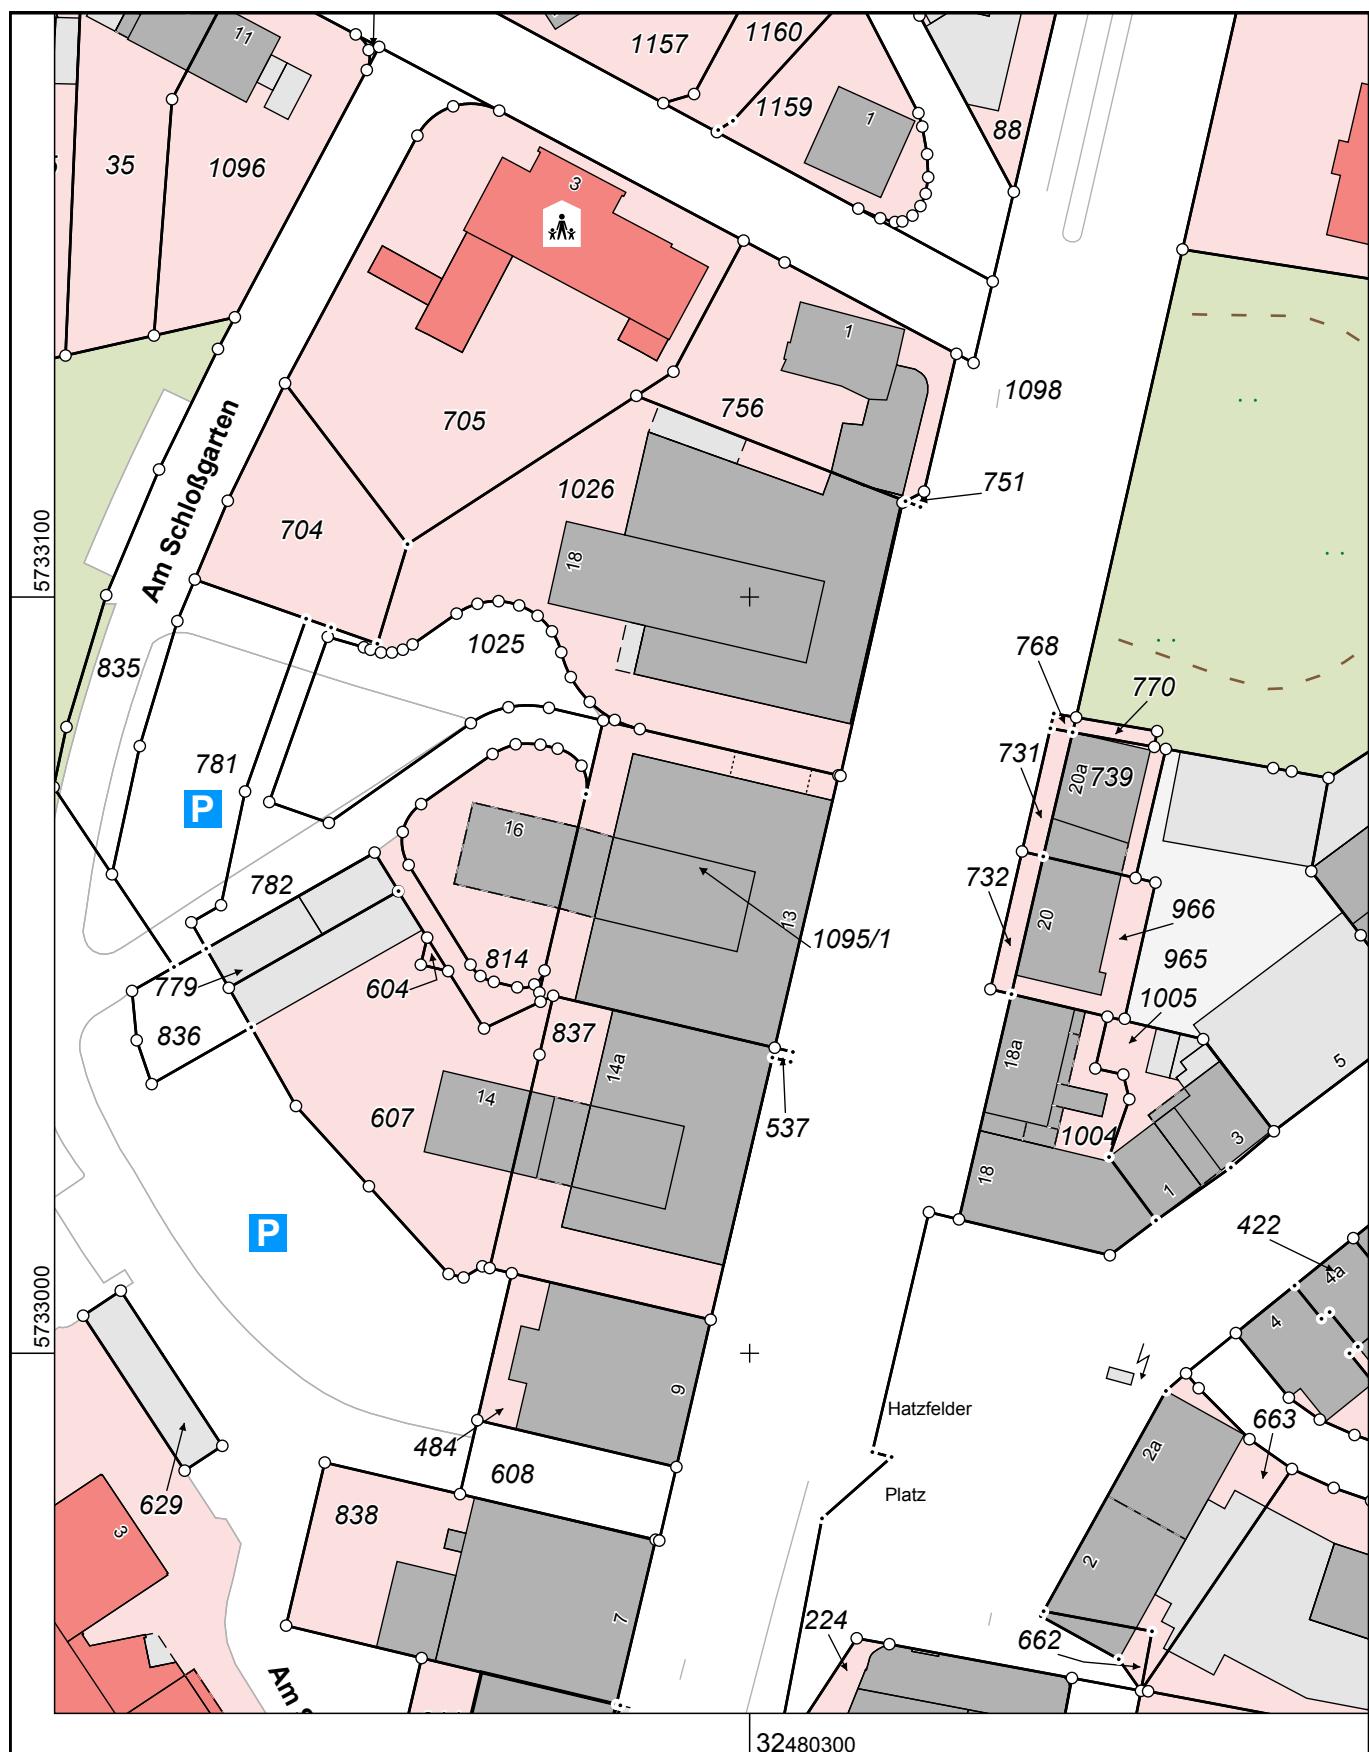

Maßstab 1 : 1000

10      20      30      40      50      Meter

Die Nutzung dieses Auszuges ist im Rahmen des § 11 (1) DVOzVermKatG NRW zulässig. Zu widerhandlungen werden nach § 27 VermKatG NRW verfolgt.