


# Auszug aus dem Liegenschaftskataster

Liegenschaftskarte 1:1000

Erstellt am 04.01.2021

Flurstück: 325      Gemeinde: Paderborn  
Flur: 13      Kreis: Paderborn  
Gemarkung: Schloß Regierungsbezirk: Detmold  
Neuhaus

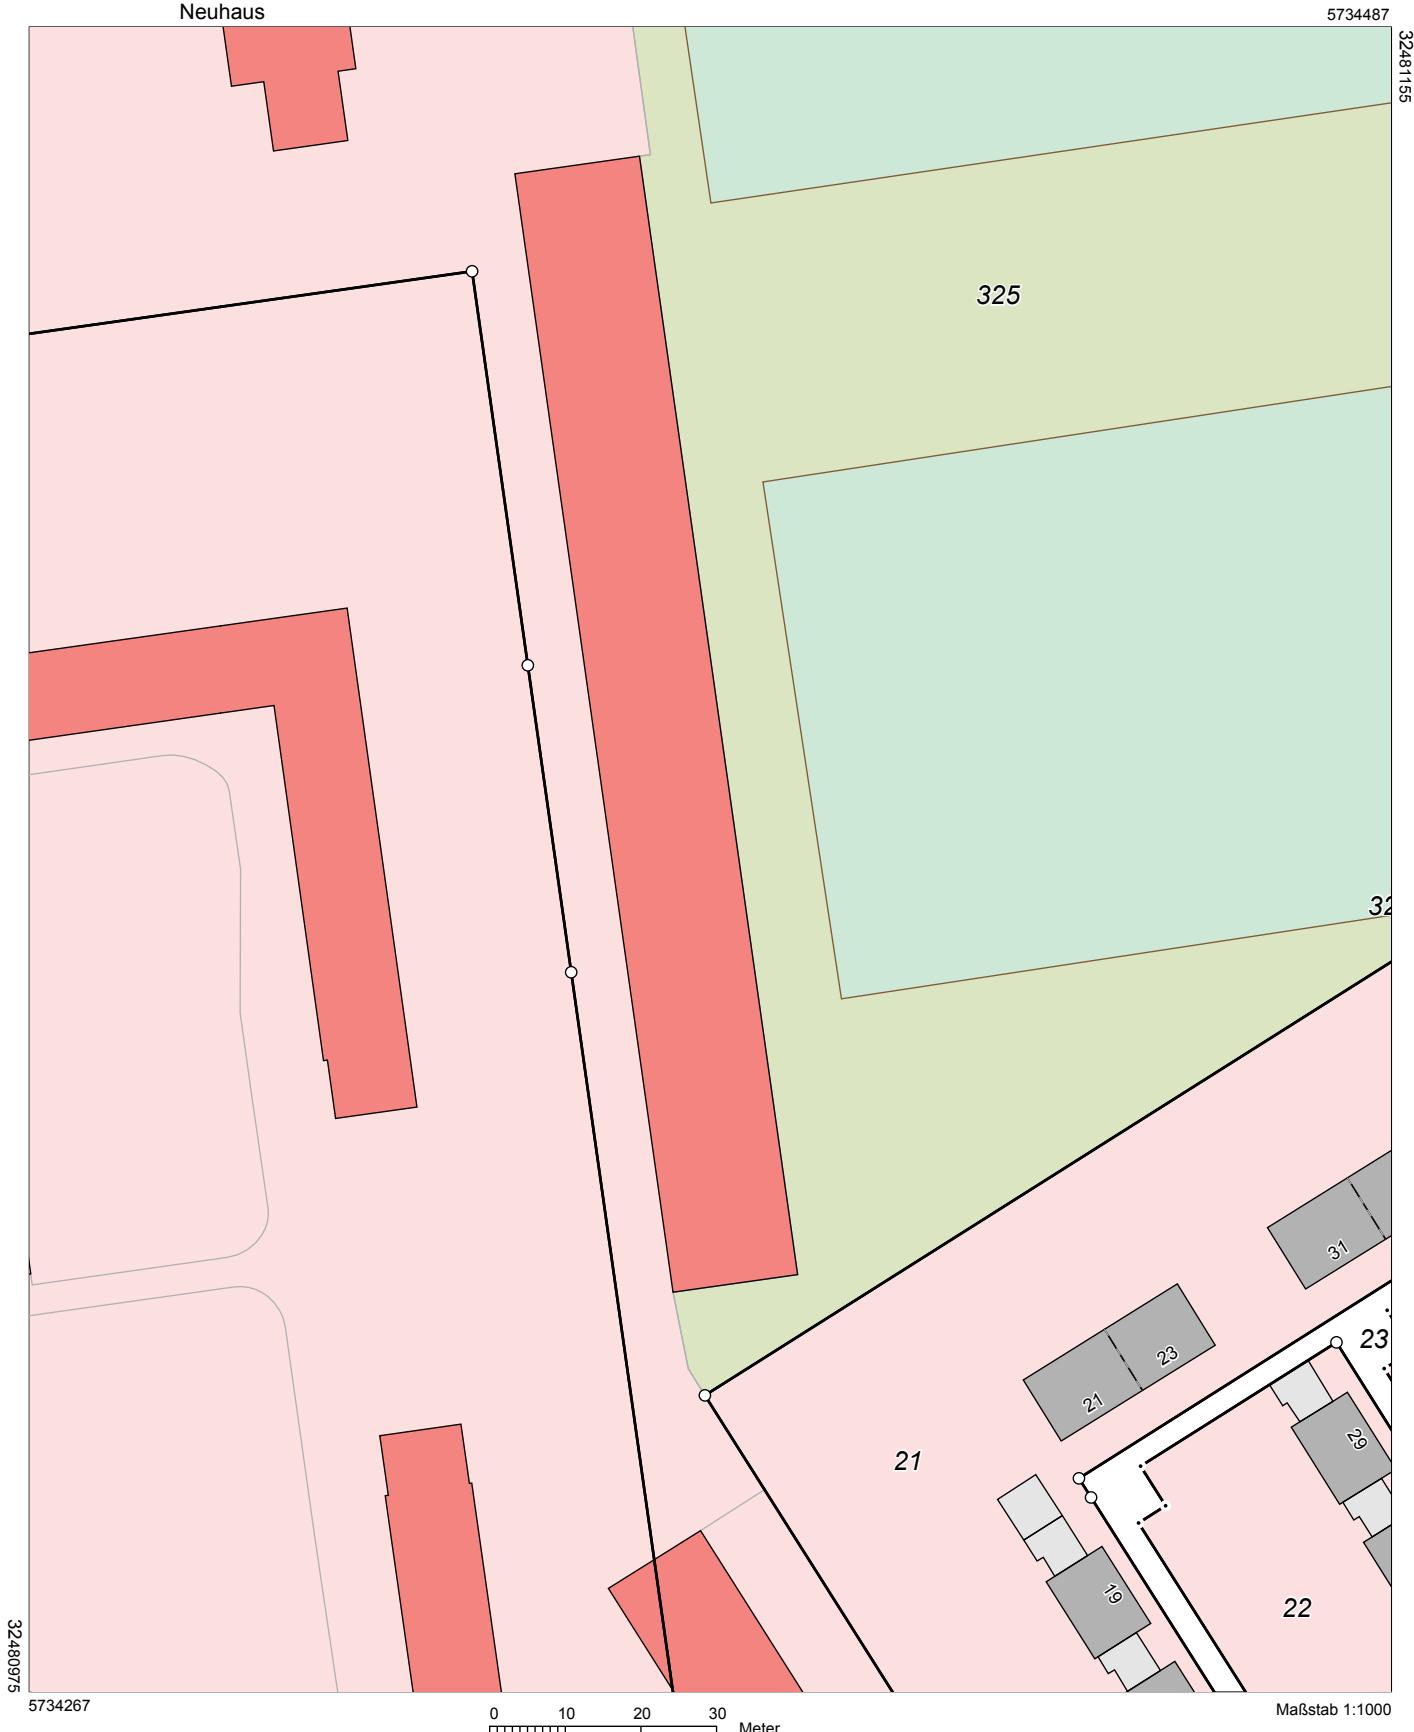

Der Auszug ist maschinell erstellt, er ist ohne Unterschrift gültig. Der Auszug darf nur mit Zustimmung des Katasteramtes vervielfältigt, umgearbeitet, ergänzt, veröffentlicht oder an Dritte weiter gegeben werden. Zu widerhandlungen werden als Ordnungswidrigkeit verfolgt.

## Flurstück 325, Flur 13, Gemarkung Schloß Neuhaus

Gebietszugehörigkeit:  
Gemeinde Paderborn  
Kreis Paderborn  
Regierungsbezirk Detmold

Lage:  
Mastbruch  
An der Husarenstraße

Fläche:  
46 254 m<sup>2</sup>

Tatsächliche Nutzung:  
27 771 m<sup>2</sup> Sportplatz  
18 483 m<sup>2</sup> Sicherheit und Ordnung

### Angaben zu Buchung und Eigentum

Buchungsart:  
Grundstück

Buchung:  
Grundbuchamt Paderborn  
Grundbuchbezirk Schloß Neuhaus  
Grundbuchblatt 7380  
Laufende Nummer 32

Eigentümer :  
2 NN001677  
NN028768 1  
99999 Ort  
DEUTSCHLAND