


Erstellt am 05.01.2023

Flurstück: 198 Gemeinde: Paderborn
Flur: 14 Kreis: Paderborn
Gemarkung: Schloß Neuhaus Regierungsbezirk: Detmold

Nur für den internen Gebrauch

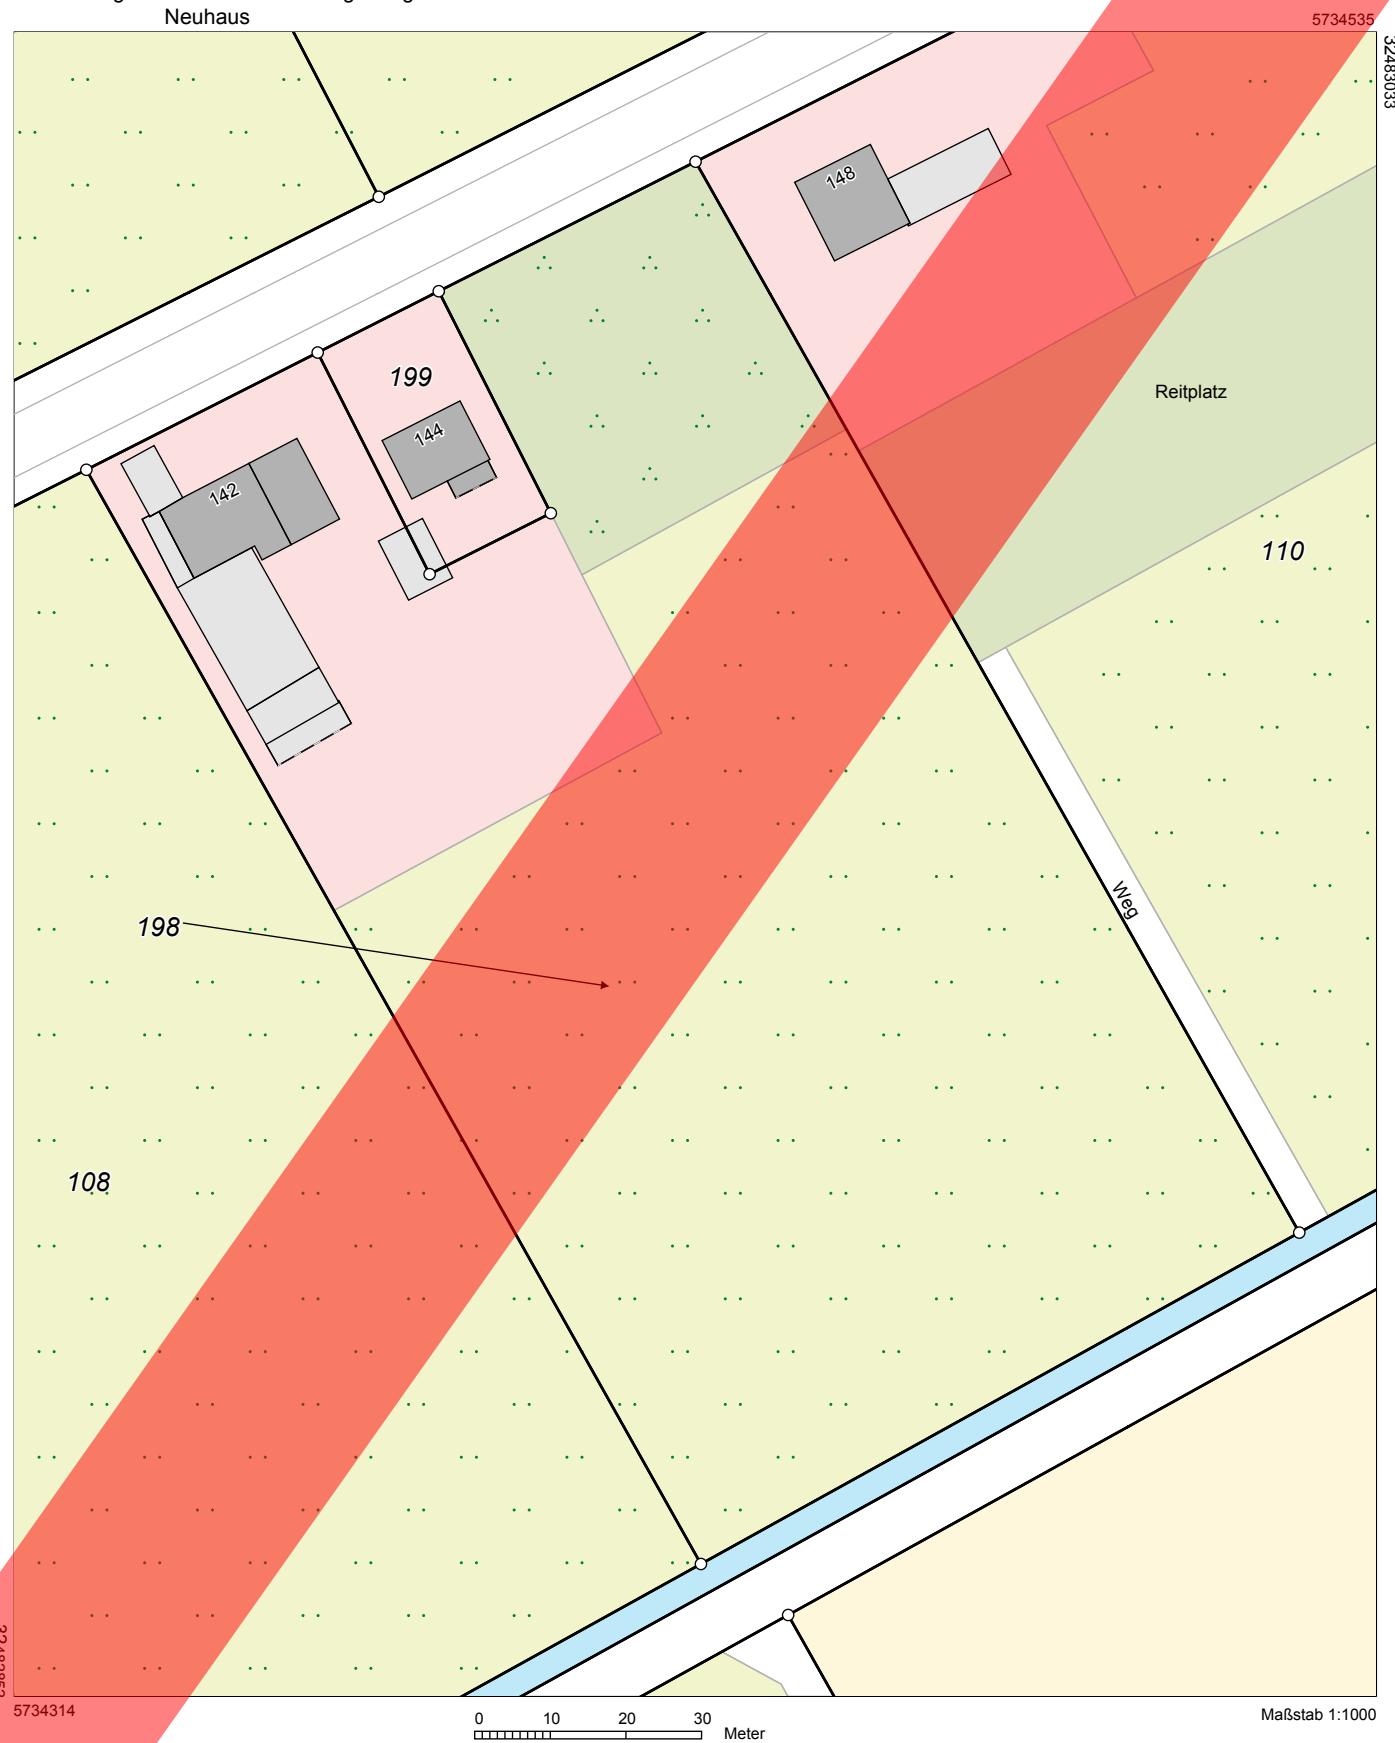

Der Auszug ist maschinell erstellt, er ist ohne Unterschrift gültig. Der Auszug darf nur mit Zustimmung des Katasteramtes vervielfältigt, umgearbeitet, ergänzt, veröffentlicht oder an Dritte weiter gegeben werden. Zu widerhandlungen werden als Ordnungswidrigkeit verfolgt.

Maßstab 1:1000