


Auszug aus dem Liegenschaftskataster

Liegenschaftskarte 1:1000

Erstellt am 26.02.2019

Flurstück: 302
Flur: 17
Gemarkung: Schloß
Neuhaus

Gemeinde: Paderborn
Kreis: Paderborn
Regierungsbezirk: Detmold

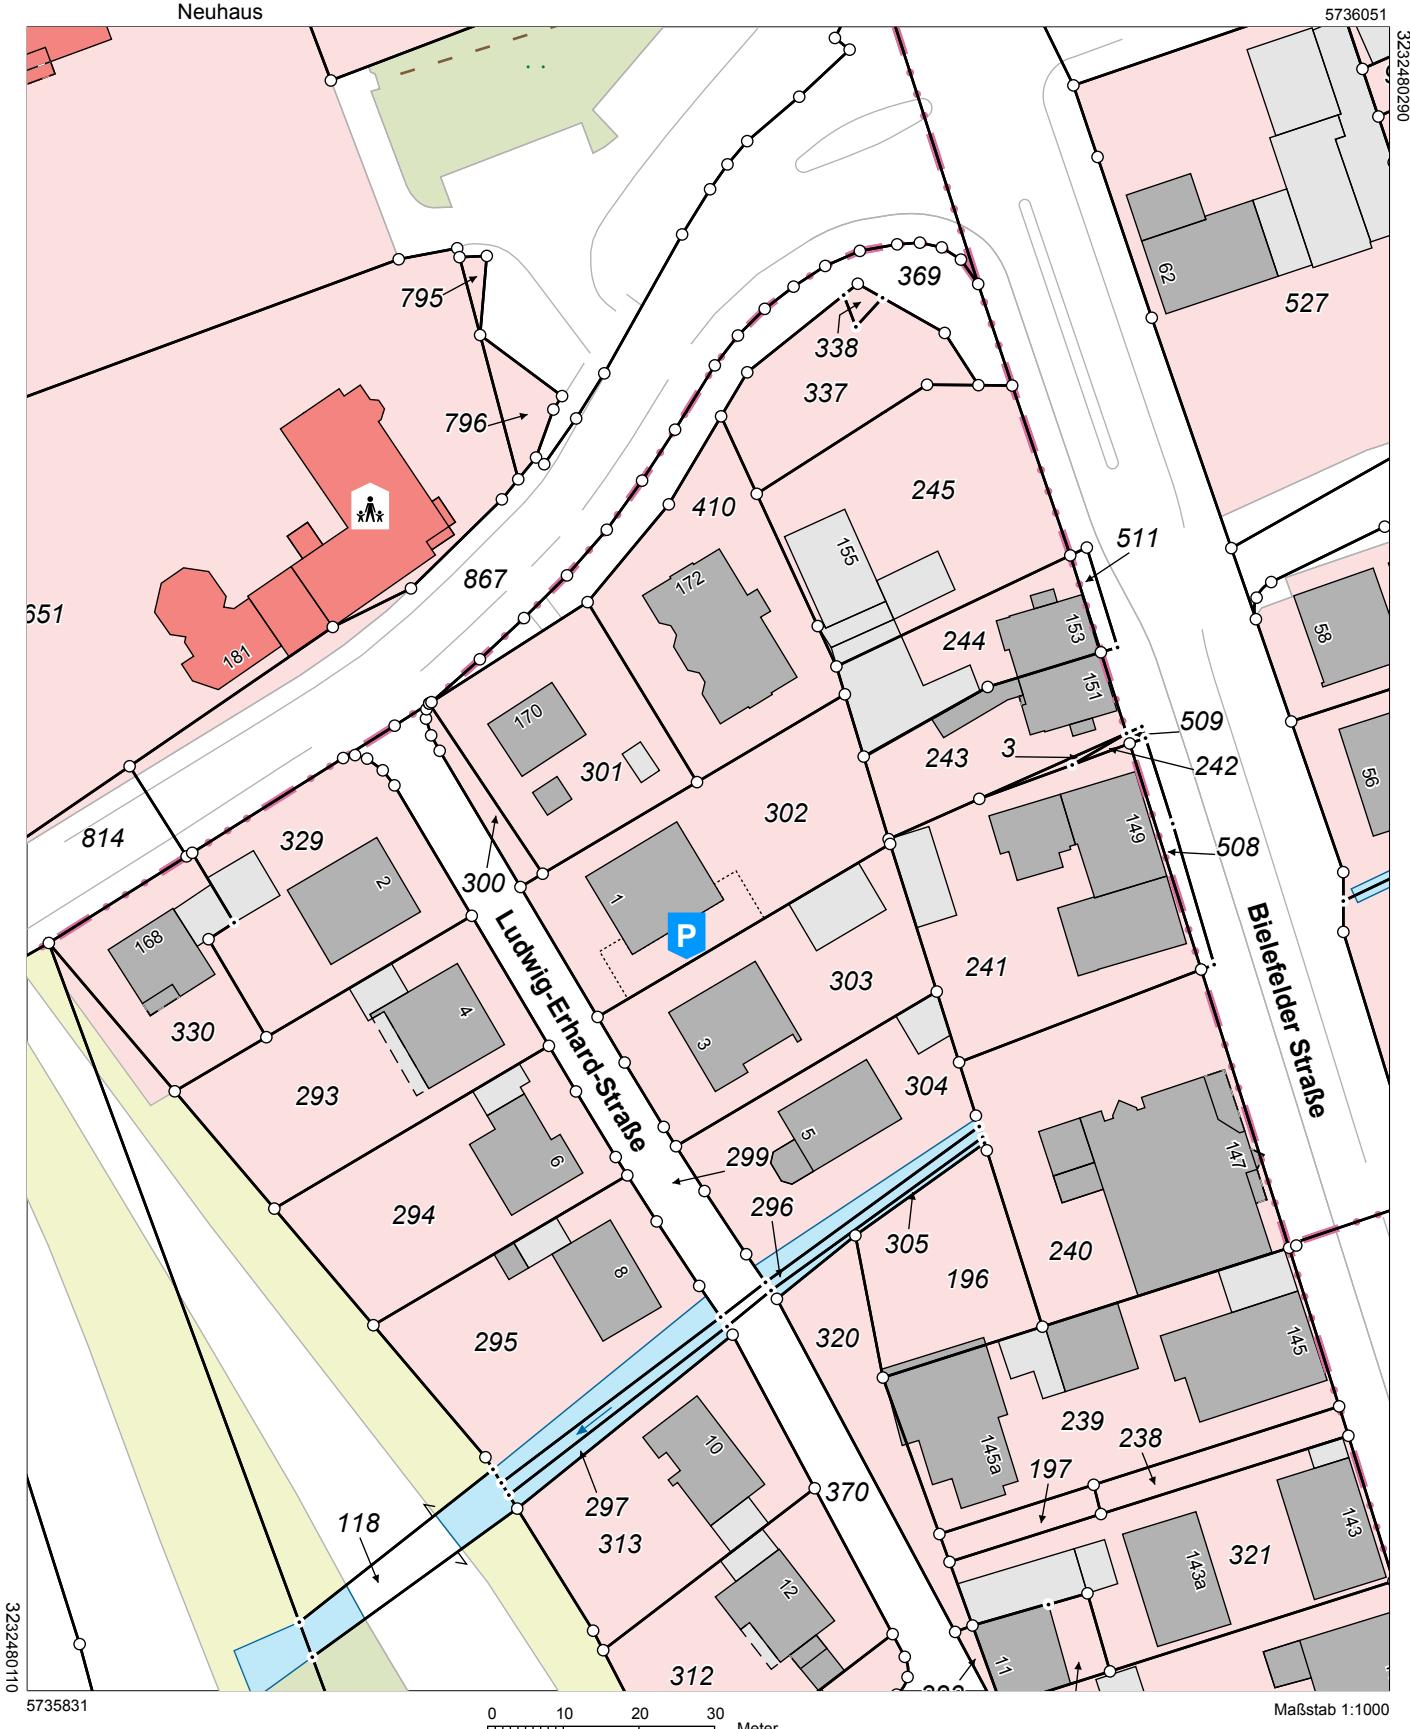

Der Auszug ist maschinell erstellt, er ist ohne Unterschrift gültig. Der Auszug darf nur mit Zustimmung des Katasteramtes vervielfältigt, umgearbeitet, ergänzt, veröffentlicht oder an Dritte weiter gegeben werden. Zu widerhandlungen werden als Ordnungswidrigkeit verfolgt.