


Auszug aus dem Liegenschaftskataster

Liegenschaftskarte mit Bodenschätzung
1:1000

Erstellt am 04.01.2021

Flurstück: 325 Gemeinde: Paderborn
Flur: 13 Kreis: Paderborn
Gemarkung: Schloß Regierungsbezirk: Detmold
Neuhaus

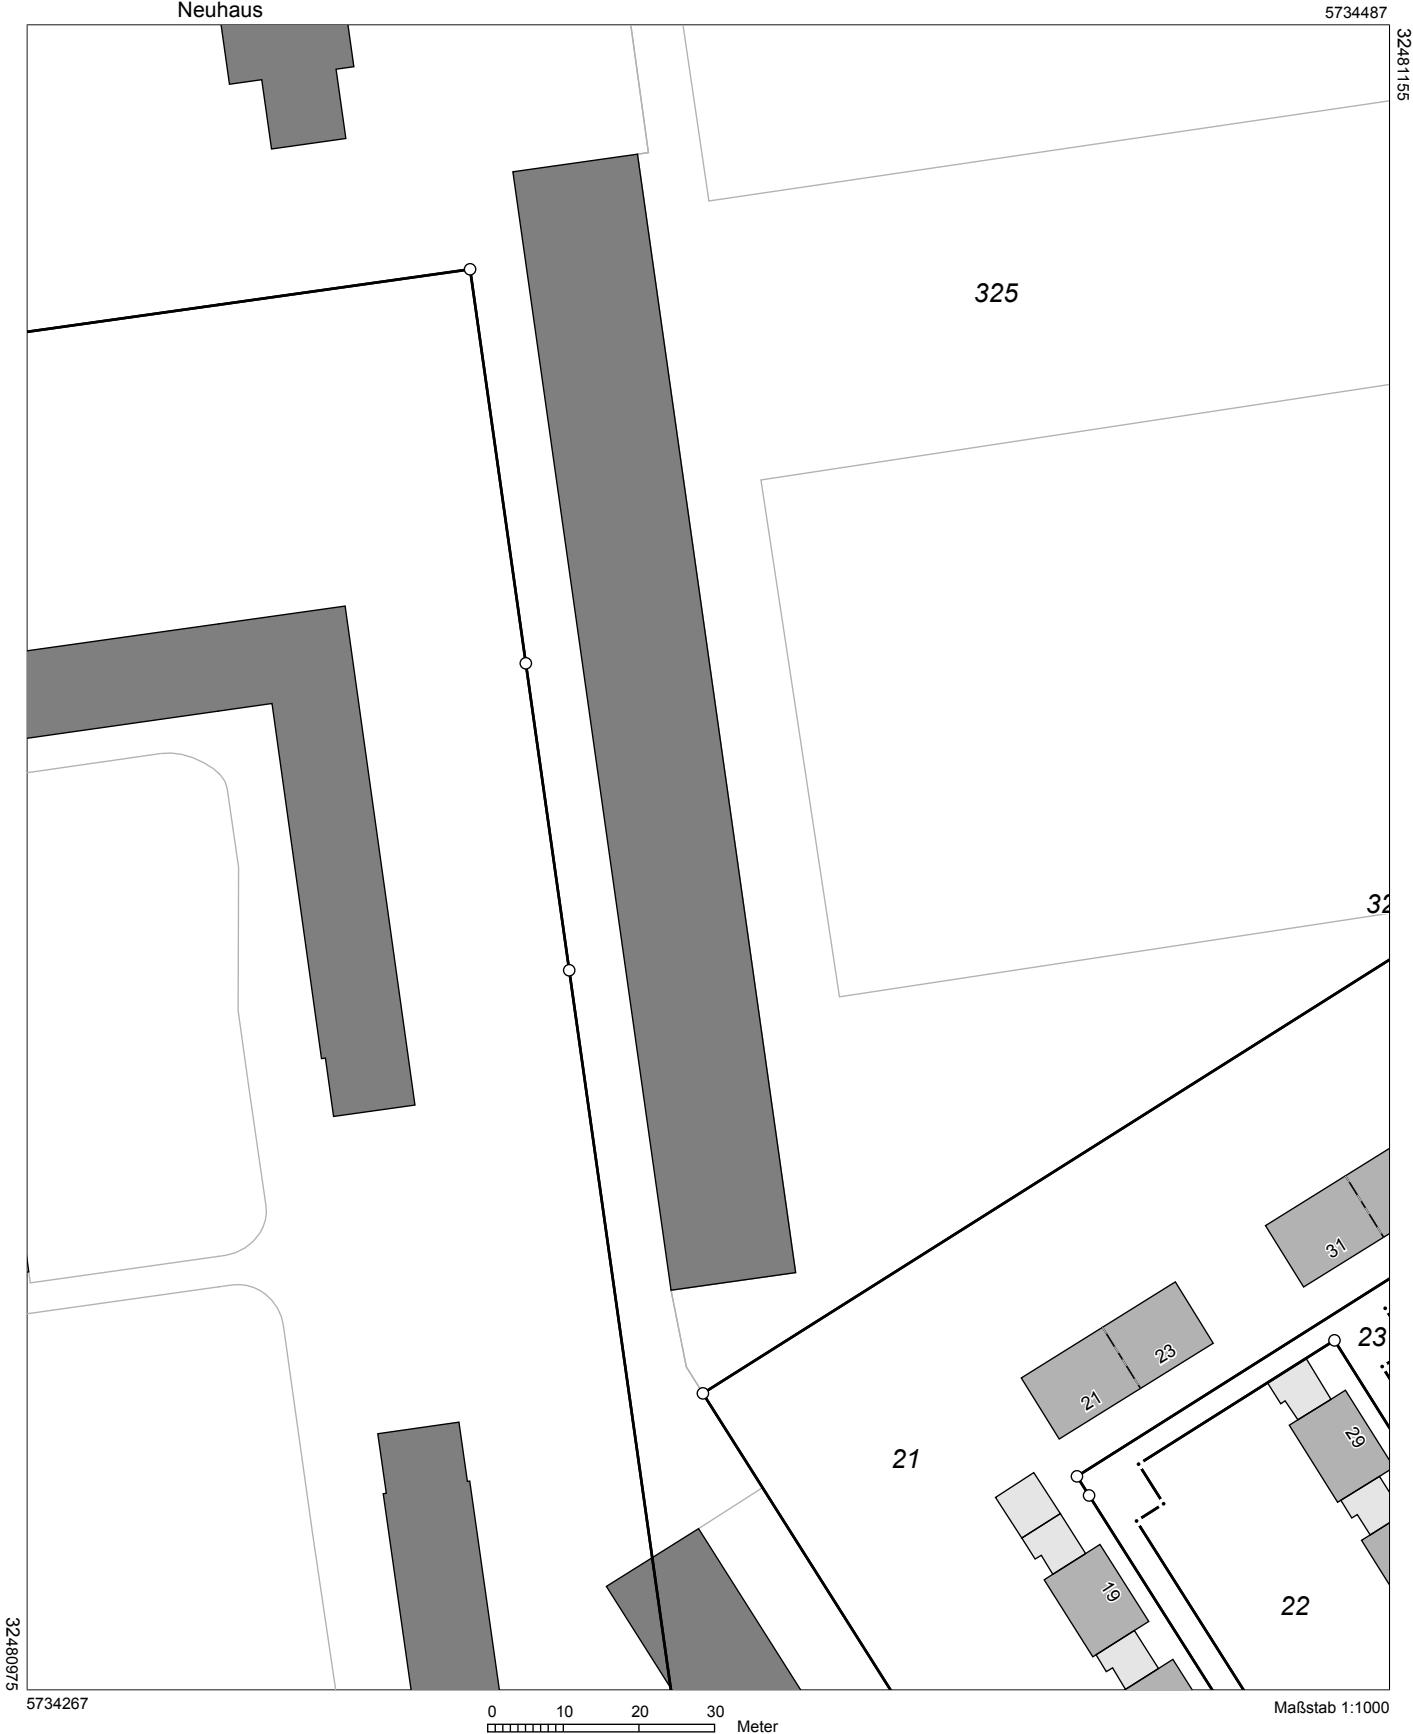

Der Auszug ist maschinell erstellt, er ist ohne Unterschrift gültig. Der Auszug darf nur mit Zustimmung des Katasteramtes vervielfältigt, umgearbeitet, ergänzt, veröffentlicht oder an Dritte weiter gegeben werden. Zu widerhandlungen werden als Ordnungswidrigkeit verfolgt.

Flurstück 325, Flur 13, Gemarkung Schloß Neuhaus

Gebietszugehörigkeit:
Gemeinde Paderborn
Kreis Paderborn
Regierungsbezirk Detmold

Lage:
Mastbruch
An der Husarenstraße

Fläche:
46 254 m²

Tatsächliche Nutzung:
27 771 m² Sportplatz
18 483 m² Sicherheit und Ordnung

Angaben zu Buchung und Eigentum

Buchungsart:
Grundstück

Buchung:
Grundbuchamt Paderborn
Grundbuchbezirk Schloß Neuhaus
Grundbuchblatt 7380
Laufende Nummer 32

Eigentümer :
2 NN001677
NN028768 1
99999 Ort
DEUTSCHLAND