


Auszug aus dem Liegenschaftskataster

Liegenschaftskarte mit
Bodenschätzung_Grunddatenbestand
1:1000

Erstellt am 27.10.2022

Flurstück: 439
Flur: 11
Gemarkung: Schloß
Neuhaus

Gemeinde: Paderborn
Kreis: Paderborn
Regierungsbezirk: Detmold

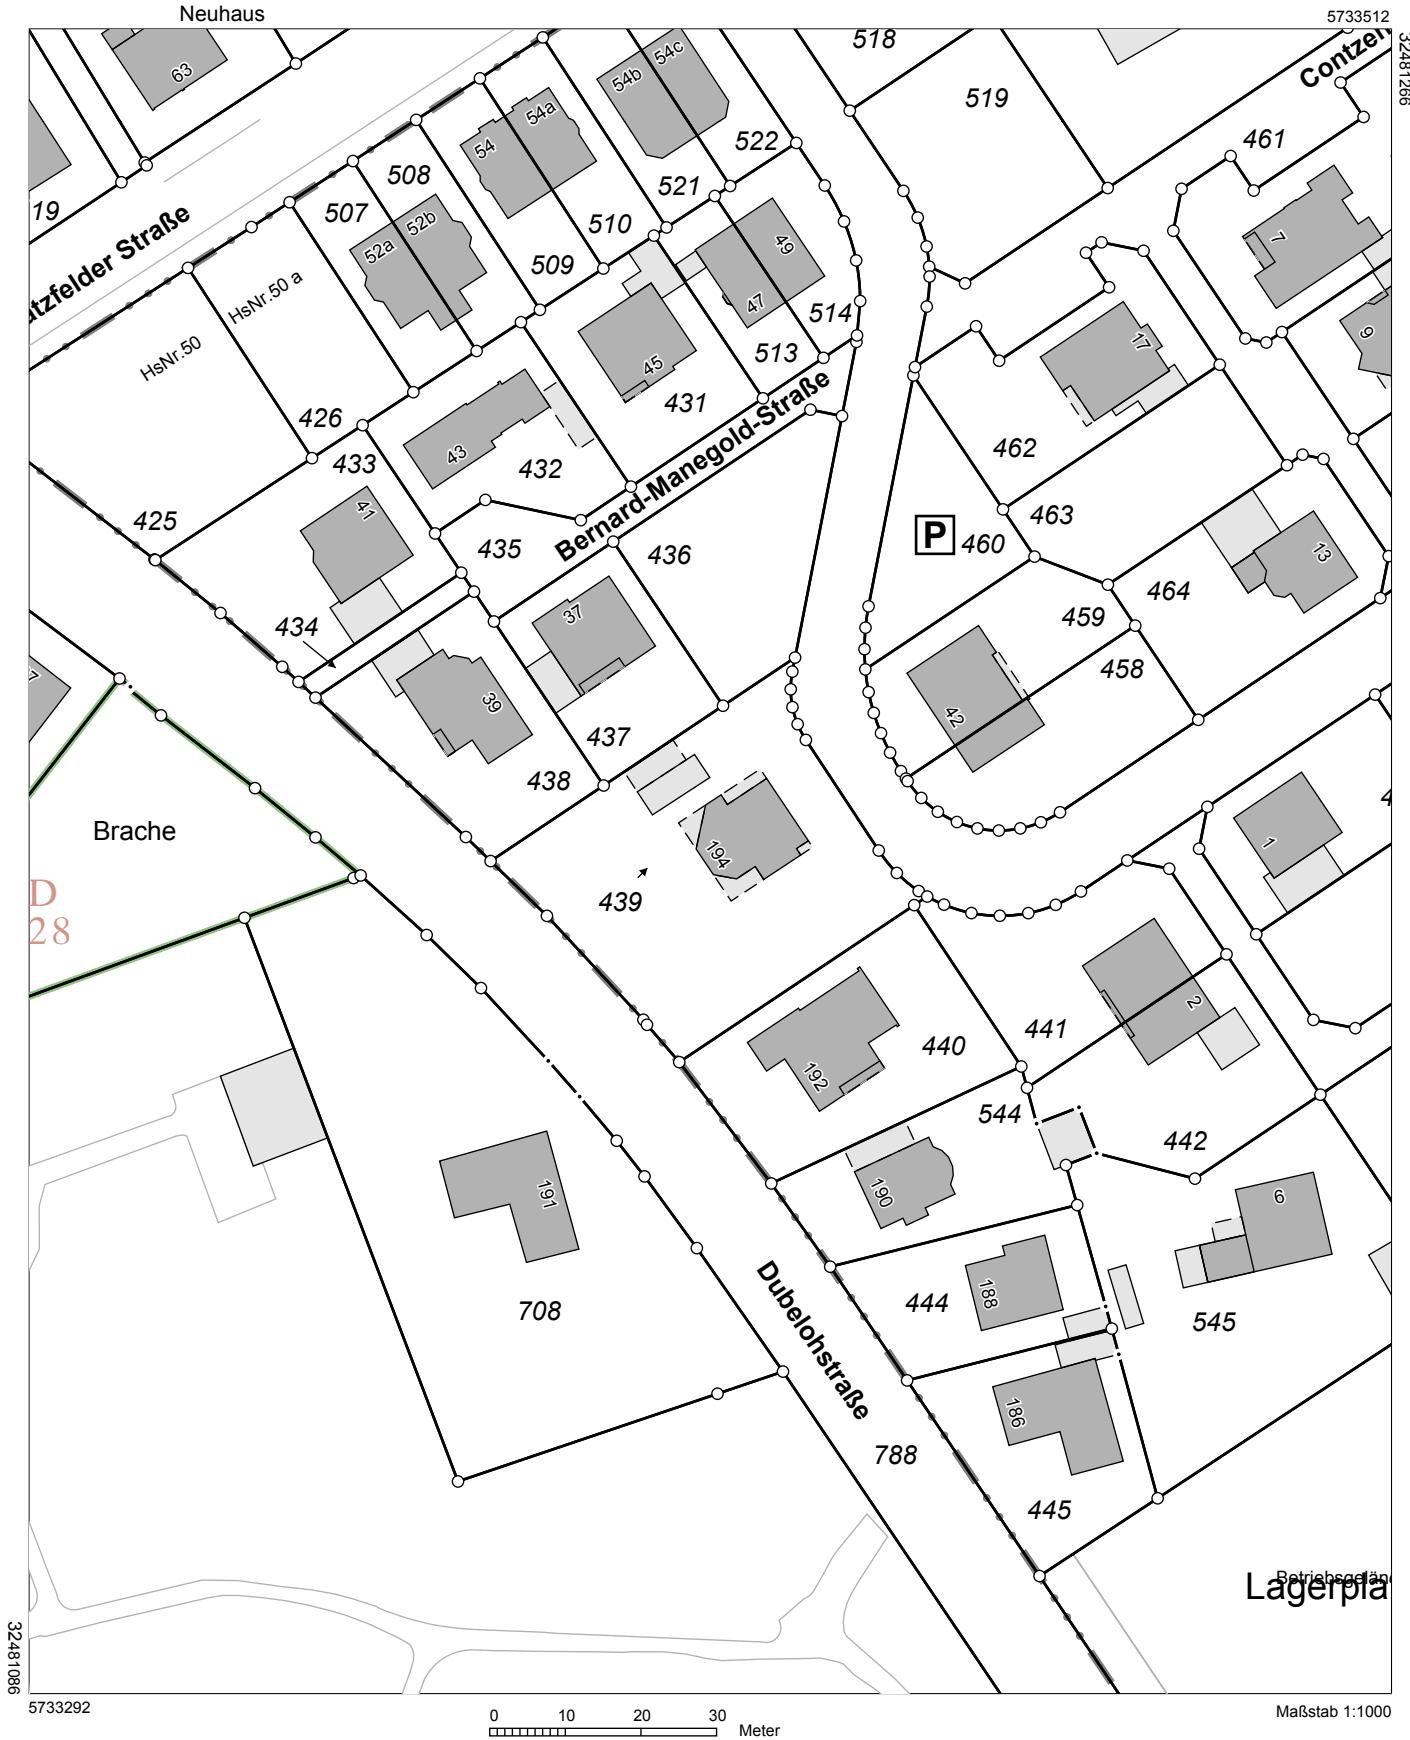

Der Auszug ist maschinell erstellt, er ist ohne Unterschrift gültig. Der Auszug darf nur mit Zustimmung des Katasteramtes vervielfältigt, umgearbeitet, ergänzt, veröffentlicht oder an Dritte weiter gegeben werden. Zu widerhandlungen werden als Ordnungswidrigkeit verfolgt.