


Auszug aus dem Liegenschaftskataster

Liegenschaftskarte 1:1000

Erstellt am 05.09.2017

Flurstück: 505
Flur: 6
Gemarkung: Ramsbeck

Gemeinde: Bestwig
Kreis: Hochsauerlandkreis
Regierungsbezirk: Arnsberg

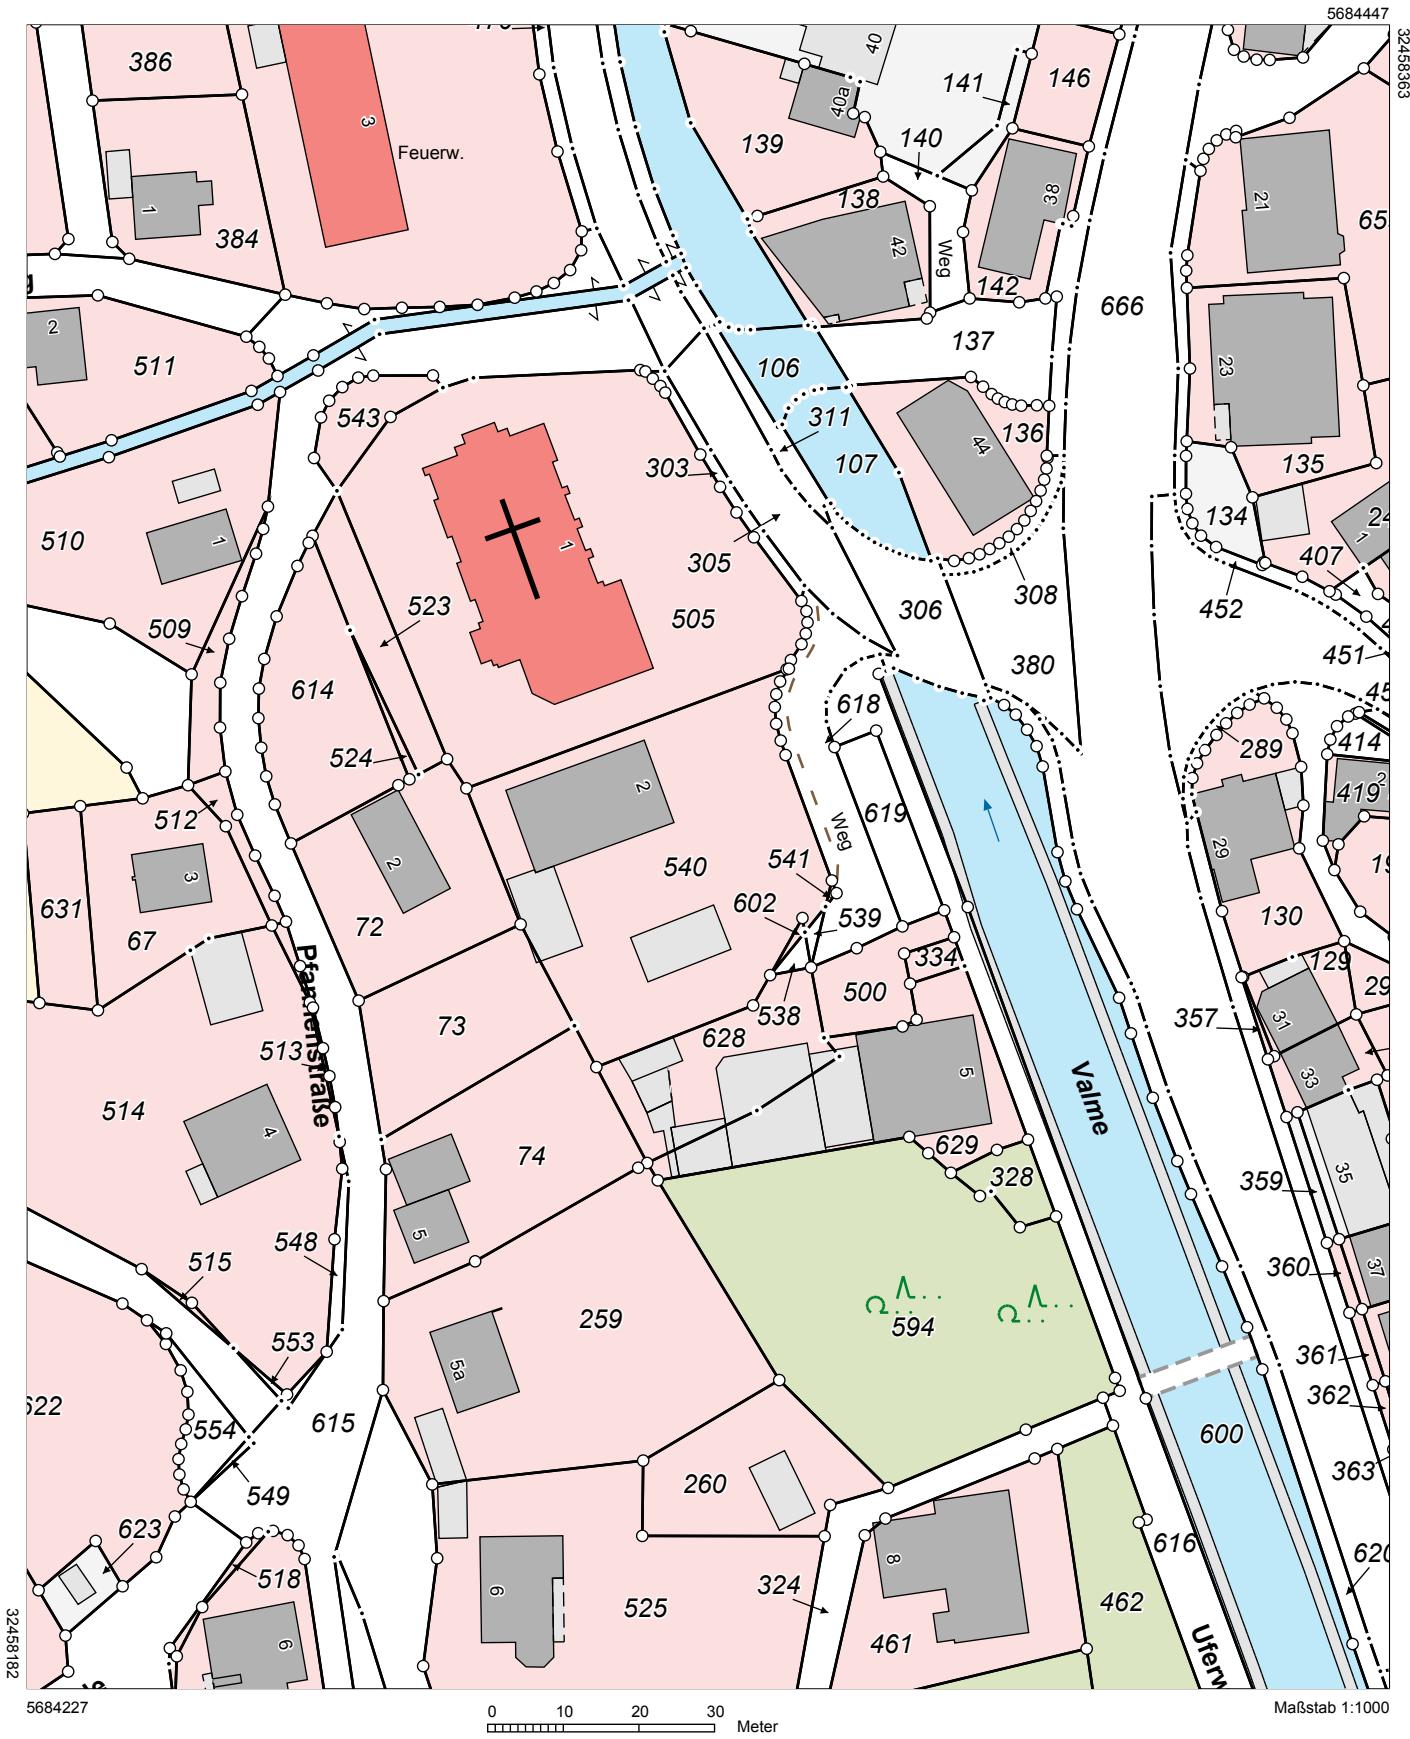

Der Auszug ist maschinell erstellt, er ist ohne Unterschrift gültig. Der Auszug darf nur mit Zustimmung des Katasteramtes vervielfältigt, umgearbeitet, ergänzt, veröffentlicht oder an Dritte weiter gegeben werden. Zu widerhandlungen werden als Ordnungswidrigkeit verfolgt.