

FOR INTERNAL
USE ONLY

Amt für Geoinformation, Kataster und Vermessung
Paderborn

Auszug aus dem Liegenschaftskataster


Liegenschaftskarte 1:1000

Erstellt am 03.01.2023

Flurstück: 895
Flur: 13
Gemarkung: Schloß
Neuhaus

Gemeinde: Paderborn
Kreis: Paderborn
Regierungsbezirk: Detmold

Nur für den internen Gebrauch

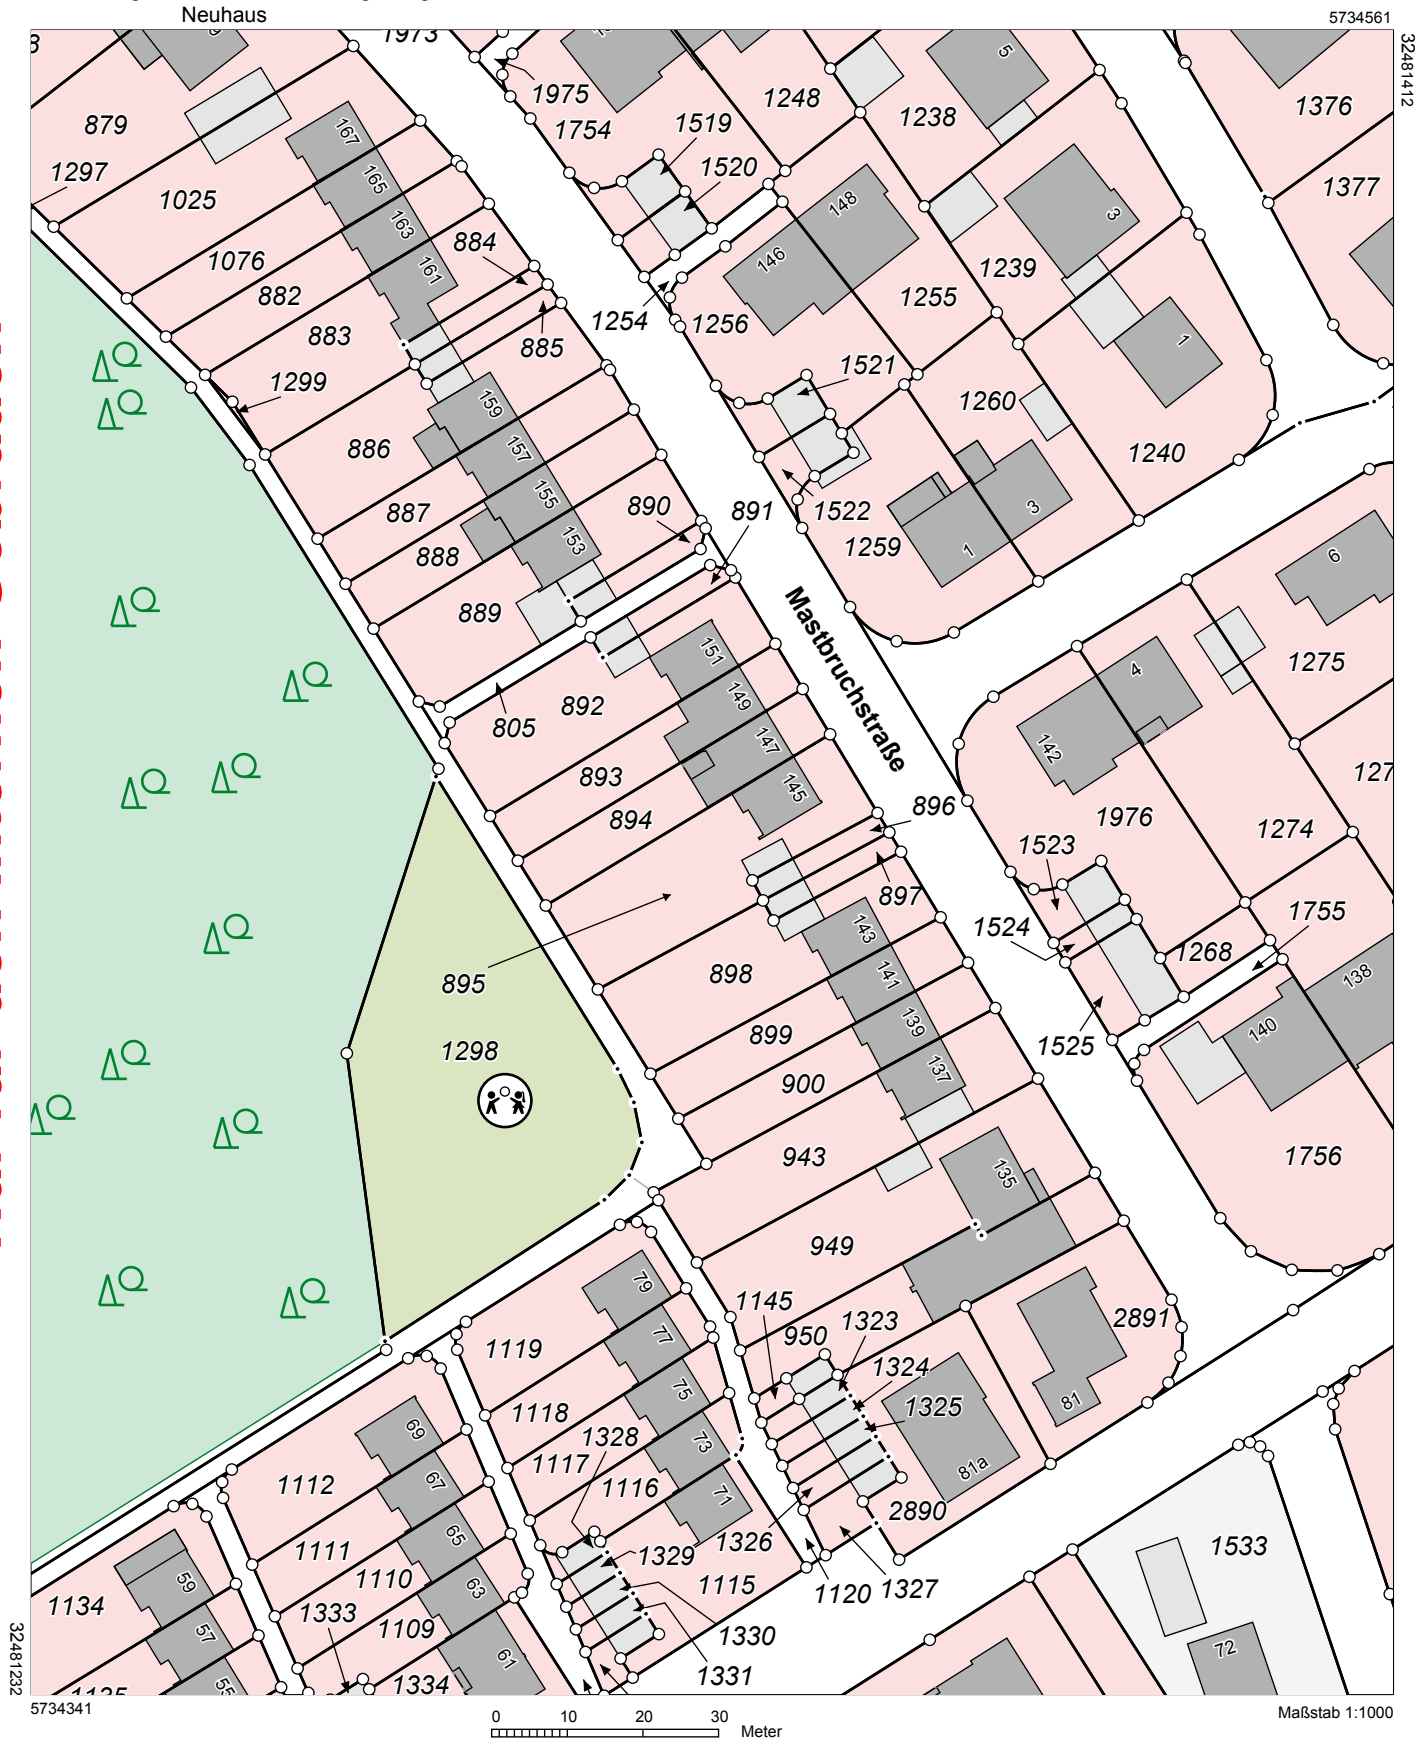

Der Auszug ist maschinell erstellt, er ist ohne Unterschrift gültig. Der Auszug darf nur mit Zustimmung des Katasteramtes vervielfältigt, umgearbeitet, ergänzt, veröffentlicht oder an Dritte weiter gegeben werden. Zuwiderhandlungen werden als Ordnungswidrigkeit verfolgt.