


Flurstück: 1095

Flur: 8

Gemarkung: Schloß Neuhaus

Bielefelder Straße 13, Paderborn

Erstellt: 03.12.2020

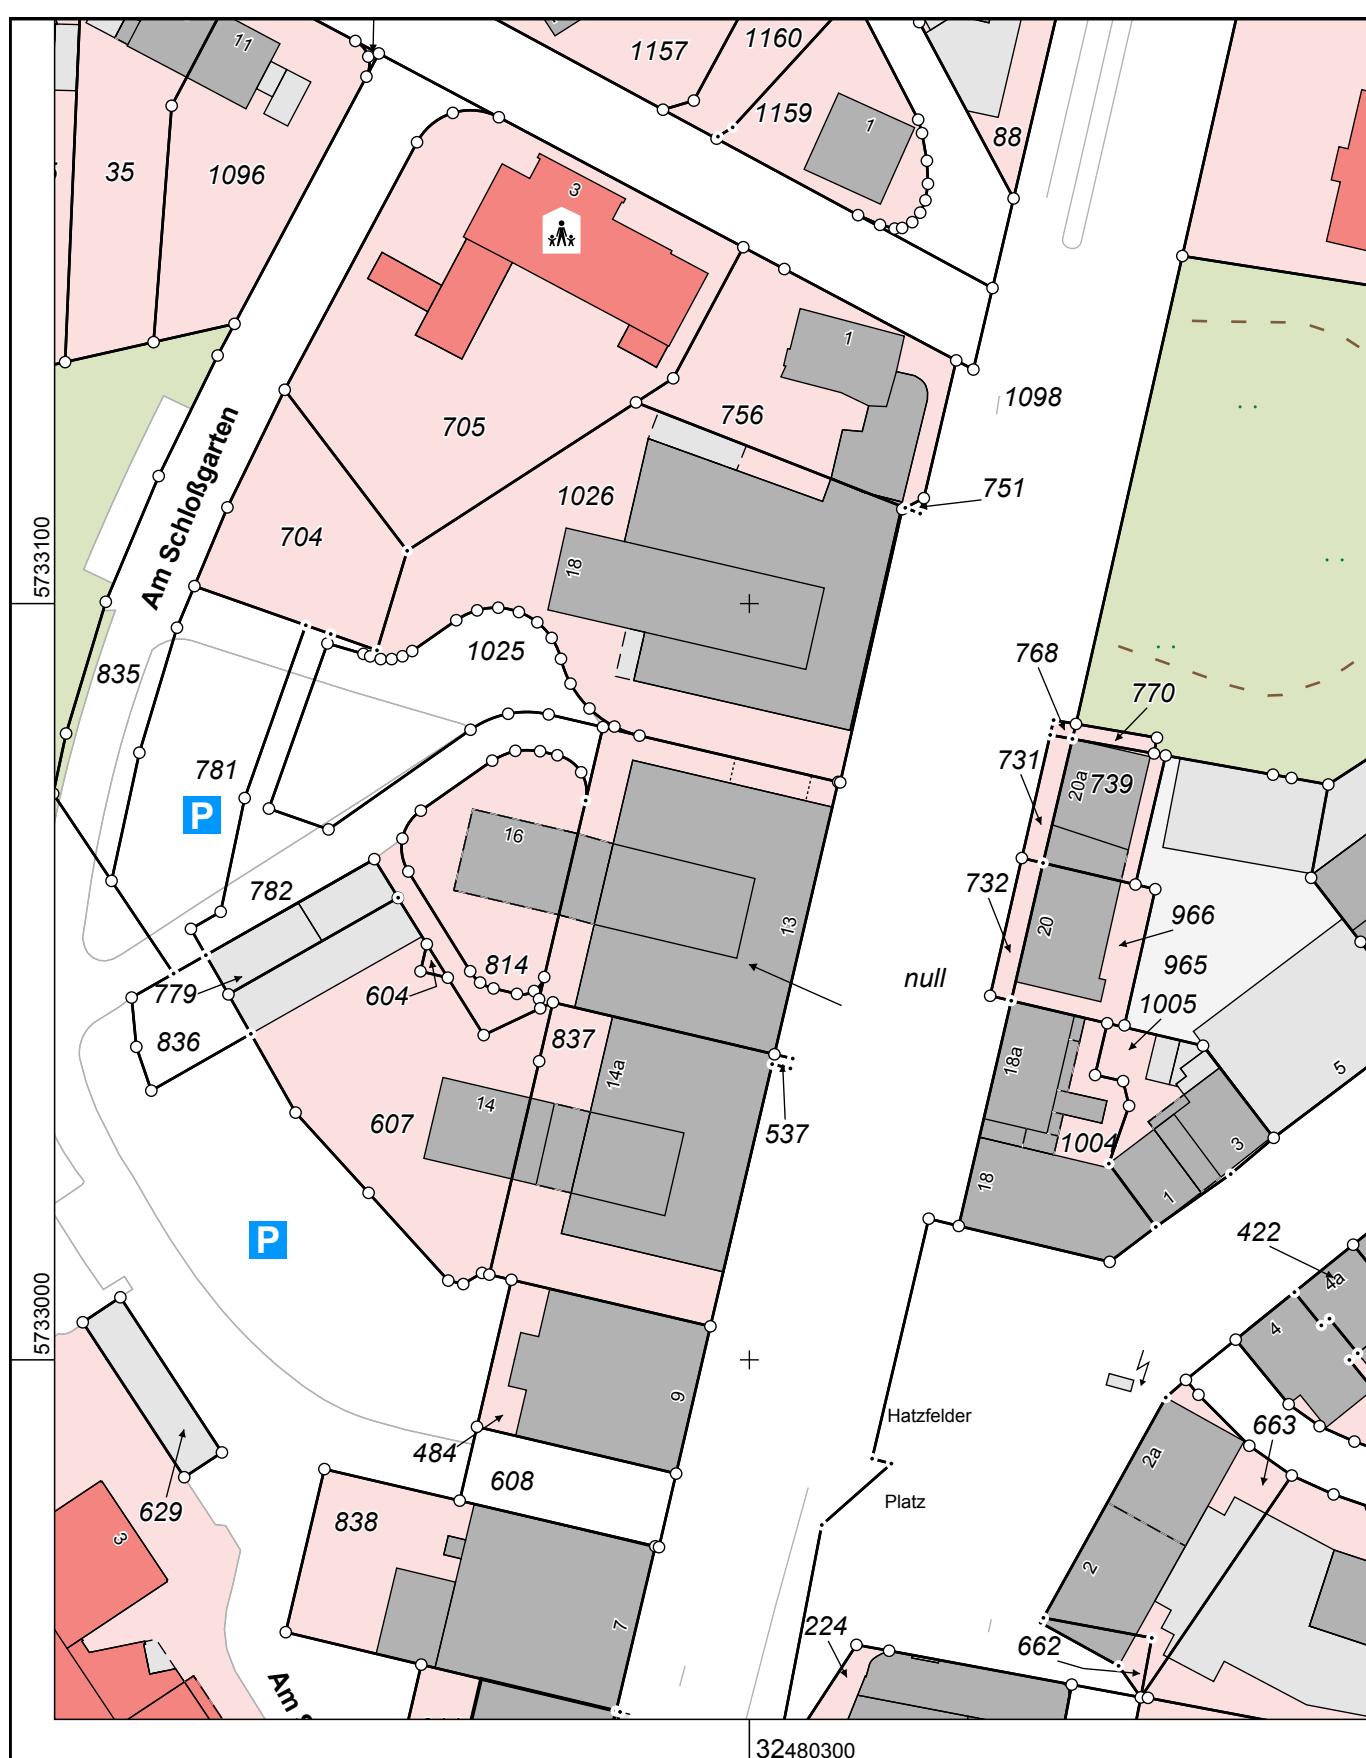

Maßstab 1 : 1000

10 20 30 40 50 Meter

32480300

Die Nutzung dieses Auszuges ist im Rahmen des § 11 (1) DVOzVermKatG NRW zulässig. Zu widerhandlungen werden nach § 27 VermKatG NRW verfolgt.