NUR FÜR INTERNEN GEBRAUCH

Amt für Geoinformation, Kataster und Vermessung Paderborn

Auszug aus dem Liegenschaftskataster

Liegenschaftskarte 1:500

Erstellt am 24.07.2018

Flurstück:	3410	Gemeinde:	Paderborn
Flur:	13	Kreis:	Paderborn
Gemarkung:	Schloß Neuhaus	Regierungsbezirk:	Detmold

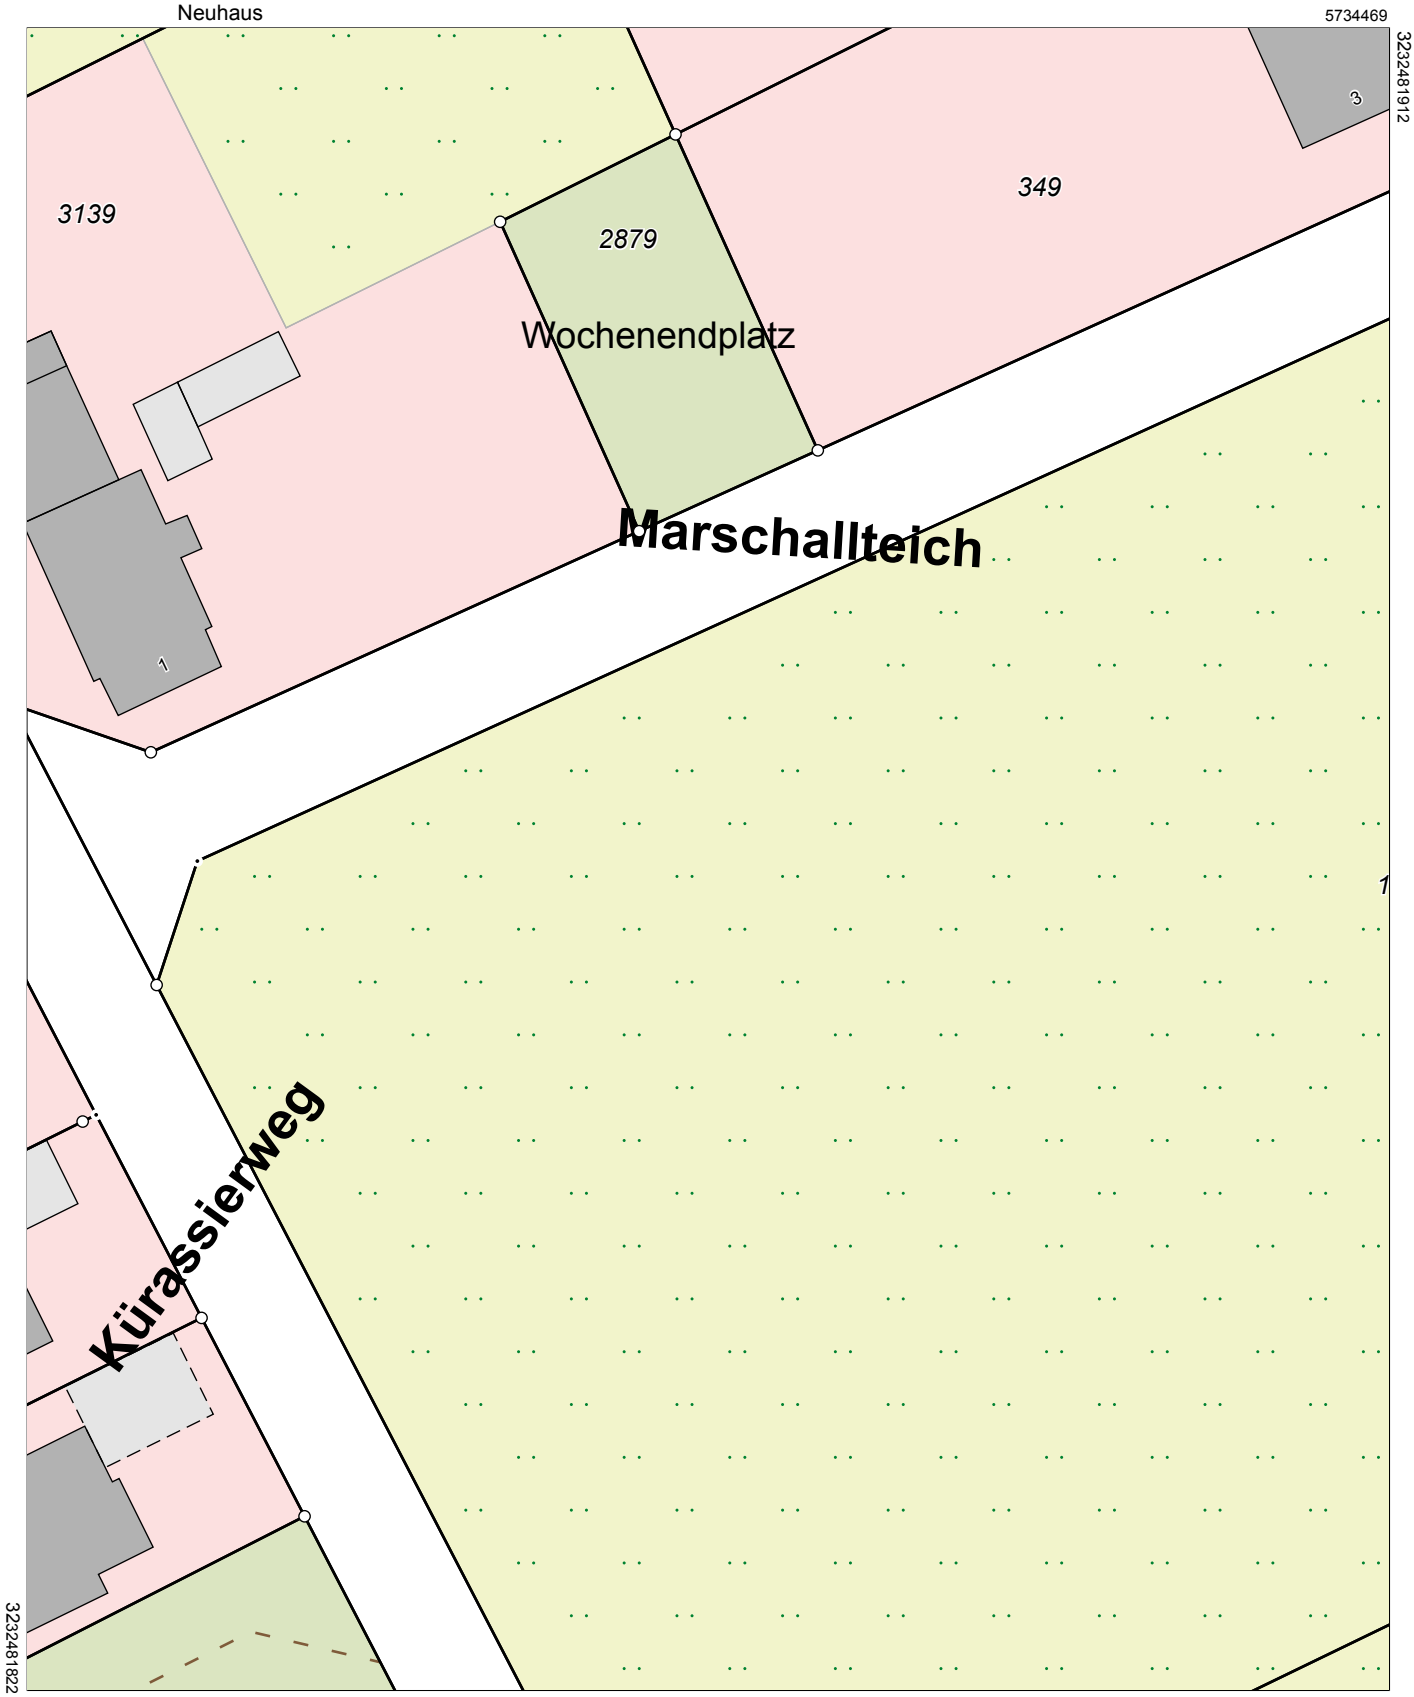

0 5 10 15 Meter

Maßstab 1:500

Der Auszug ist maschinell erstellt, er ist ohne Unterschrift gültig. Der Auszug darf nur mit Zustimmung des Katasteramtes vervielfältigt, umgearbeitet, ergänzt, veröffentlicht oder an Dritte weiter gegeben werden. Zuwiderhandlungen werden als Ordnungswidrigkeit verfolgt.