


Katasteramt Hochsauerlandkreis

Auszug aus dem Liegenschaftskataster

Liegenschaftskarte mit Bodenschätzung_Grunddatenbestand 1:1000

Erstellt am 28.03.2017

Flurstück: 505 Gemeinde: Bestwig
Flur: 6 Kreis: Hochsauerlandkreis
Gemarkung: Ramsbeck Regierungsbezirk: Arnsberg

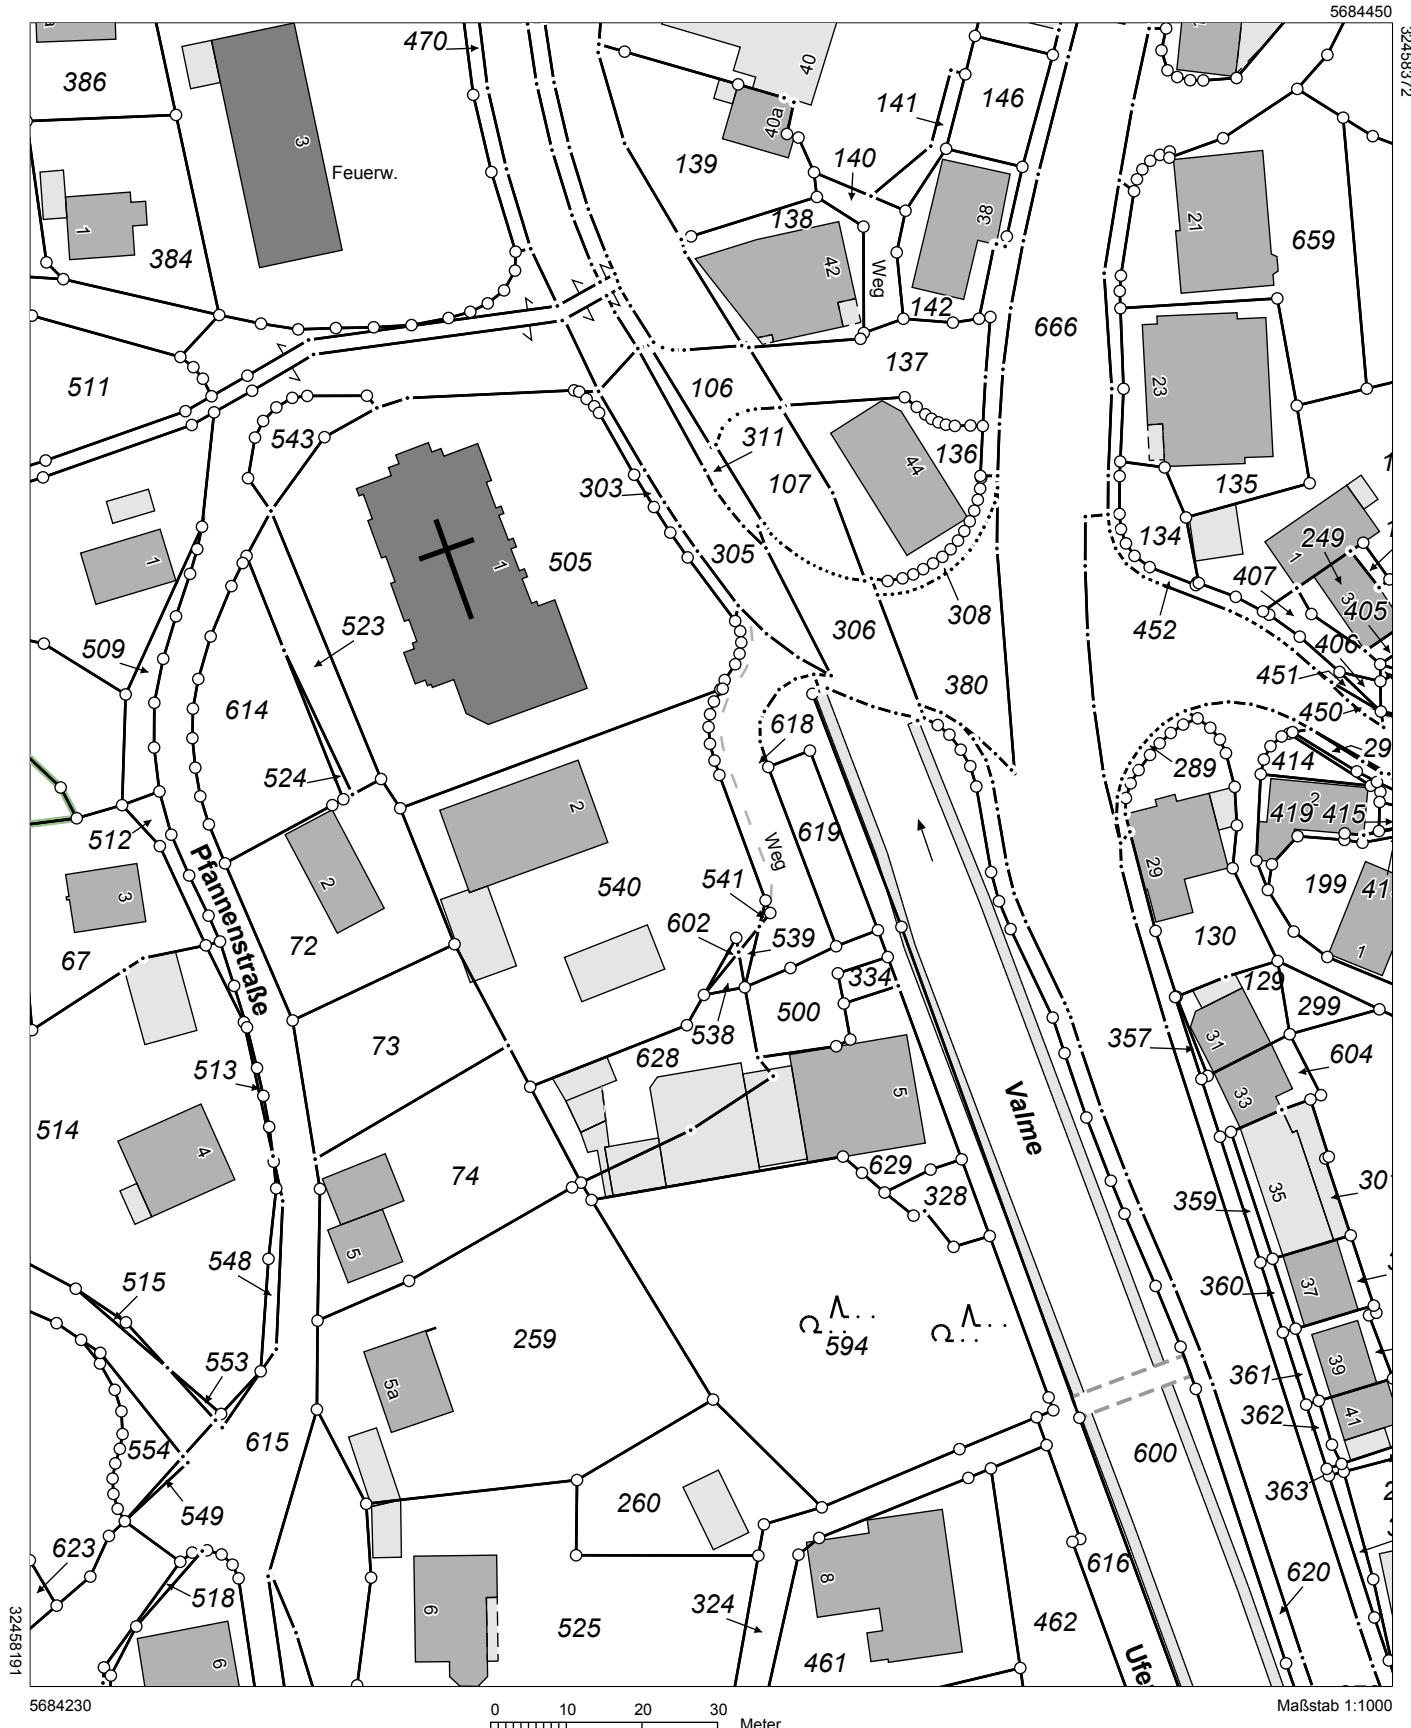

Der Auszug ist maschinell erstellt, er ist ohne Unterschrift gültig. Der Auszug darf nur mit Zustimmung des Katasteramtes vervielfältigt, umgearbeitet, ergänzt, veröffentlicht oder an Dritte weiter gegeben werden. Zu widerhandlungen werden als Ordnungswidrigkeit verfolgt.