NUR FÜR INTERNEN GEBRAUCH

Amt für Geoinformation, Kataster und Vermessung Paderborn

Auszug aus dem Liegenschaftskataster

Liegenschaftskarte 1:1000

Erstellt am 13.09.2021

Flurstück:	1076	Gemeinde:	Paderborn
Flur:	8	Kreis:	Paderborn
Gemarkung:	Schloß Neuhaus	Regierungsbezirk:	Detmold

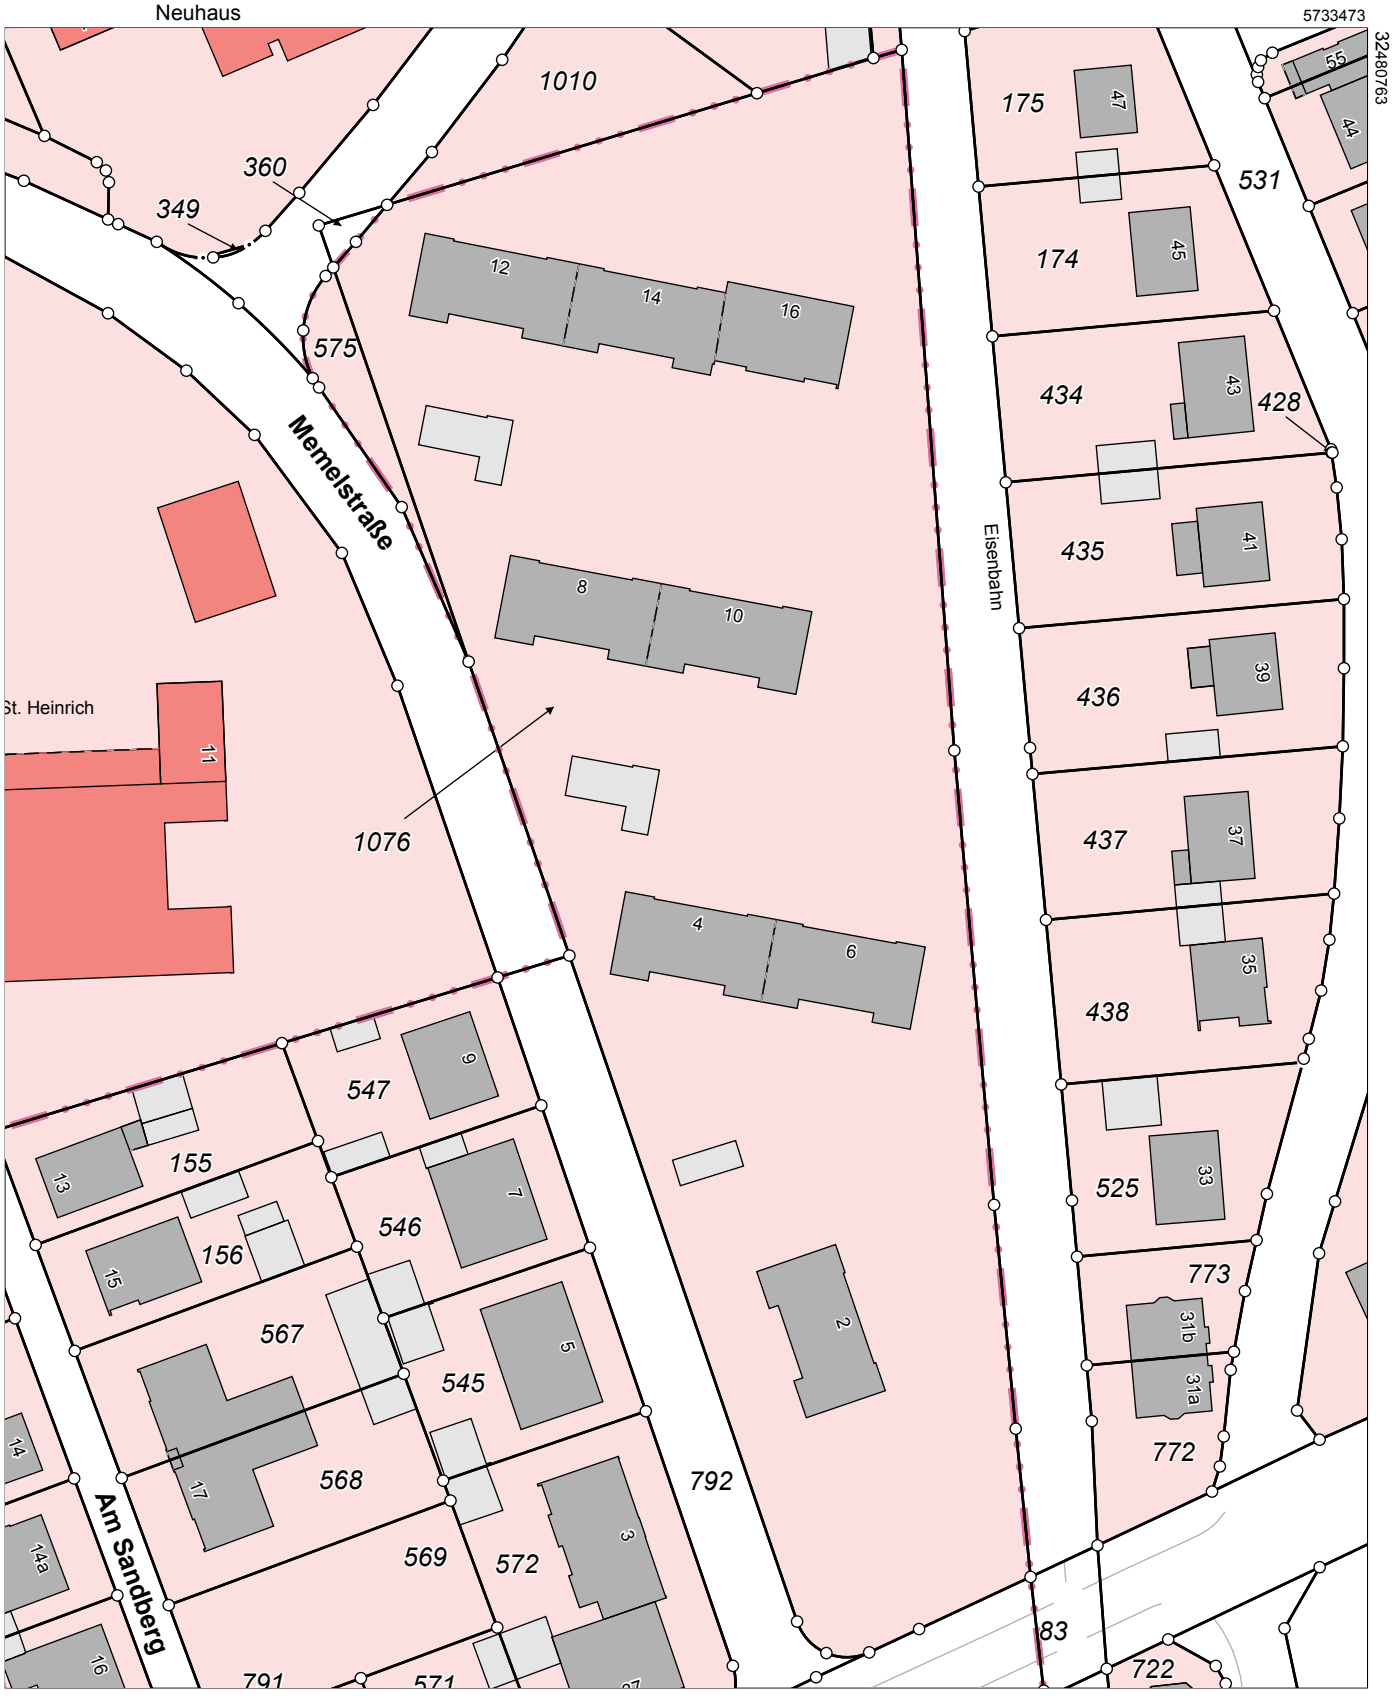

Der Auszug ist maschinell erstellt, er ist ohne Unterschrift gÃ¼ltig. Der Auszug darf nur mit Zustimmung des Katasteramtes vervielfÃ¤ltigt, umgearbeitet, ergÃ¤nzt, verÃ¶ffentlicht oder an Dritte weiter gegeben werden. Zuwiderhandlungen werden als Ordnungswidrigkeit verfolgt.