NUR FÜR INTERNEN GEBRAUCH

Amt für Geoinformation, Kataster und Vermessung Paderborn

Auszug aus dem Liegenschaftskataster

Liegenschaftskarte 1:1000

Erstellt am 16.02.2021

Flurstück:	782	Gemeinde:	Paderborn
Flur:	8	Kreis:	Paderborn
Gemarkung:	Schloß Neuhaus	Regierungsbezirk:	Detmold

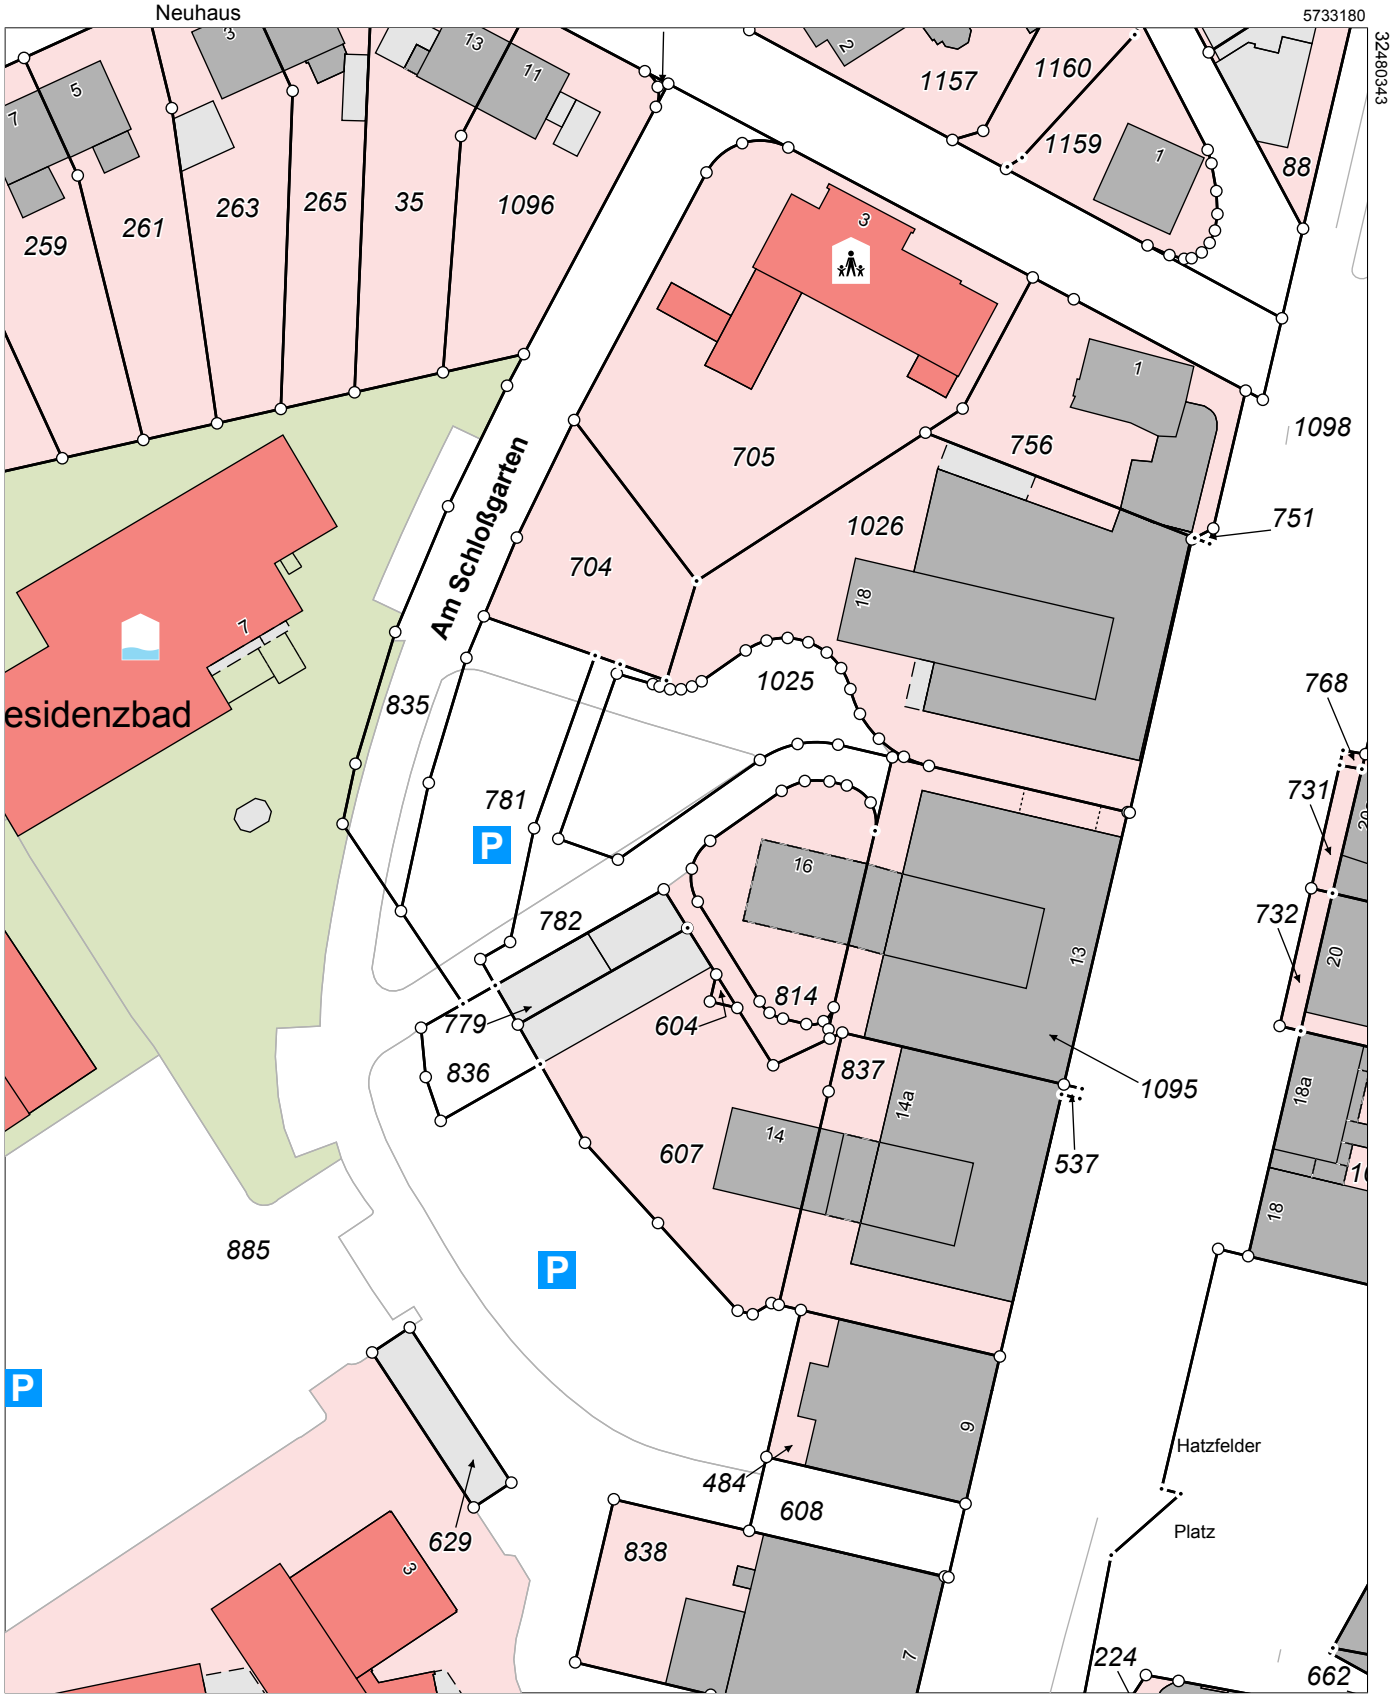

Der Auszug ist maschinell erstellt, er ist ohne Unterschrift gültig. Der Auszug darf nur mit Zustimmung des Katasteramtes vervielfältigt, umgearbeitet, ergänzt, veröffentlicht oder an Dritte weiter gegeben werden. Zuwiderhandlungen werden als Ordnungswidrigkeit verfolgt.